

Aan de leden van de gemeenteraad Sliedrecht



Gemeente
Sliedrecht

Hierbij bieden wij u bijgevoegde stukken aan voor:

- ☐ Beeldvorming
- ☐ Oordeelsvorming
- ☐ besluitvorming
- ☐ zienswijze
- ☒ kennisname

Datum

18 januari 2022

Bijlagen

1

Zaaknr.

Geheimhouding op grond van de Wet openbaarheid van bestuur

n.v.t.

B&W besluit

Is hiermee een motie afgedaan

2022

n.v.t.

Is hiermee een toezegging afgedaan

Portefeuillehouder

n.v.t.

Ed Goverde

Fatale termijn

nee

Fysiek en economie

Onderwerp:

Omgevingsvergunning voor het nieuwbouwen van 62 woningen het Buurtschap in Baanhoek West te Sliedrecht.

Wat wordt gevraagd:

Kennis te nemen van de aangevraagde omgevingsvergunning.

Toelichting:

Met de inwerkingtreding van de Wet algemene Bepalingen Omgevingsrecht (Wabo) is het sinds 1 oktober 2010 mogelijk om in plaats van meerdere vergunningen per onderwerp nog maar één totaalvergunning aan te vragen. Wanneer deze vergunning in grote mate in strijd is met het bestemmingsplan is er een 'verklaring van geen bedenkingen' van de raad nodig.

Met het besluit van 8 november 2010 heeft de raad een categorie van gevallen aangewezen waarvoor geen 'verklaring van geen bedenkingen' is vereist.

Het aangevraagde bouwplan valt onder deze categorie van aangewezen gevallen.

Met het besluit van 18 januari 2022 heeft het college van burgemeester en wethouders besloten met toepassing van artikel 2.12 lid 1a, onder 3° van de Wet algemene bepalingen omgevingsrecht, mee te werken aan de aanvraag.

In het aanwijzingsbesluit is, voor de gevallen waarin voor het verlenen van een omgevingsvergunning geen 'verklaring van geen bedenkingen' van de raad is vereist, toegezegd dat ieder voornemen om een dergelijke ontwikkeling mogelijk te maken, ter kennisgeving wordt voorgelegd aan de raad.


Bijgaande stukken:

1. Tekeningen bouwplan

Ambtelijk contactpersoon:

G.A. Bijkerk, telefoon (0184) 495 955


Hoogachtend,
Burgemeester en wethouders van Sliedrecht,
De secretaris, De burgemeester,

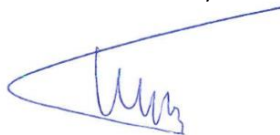

N.H. Kuiper mca mcm




mr. drs. J.M. de Vries

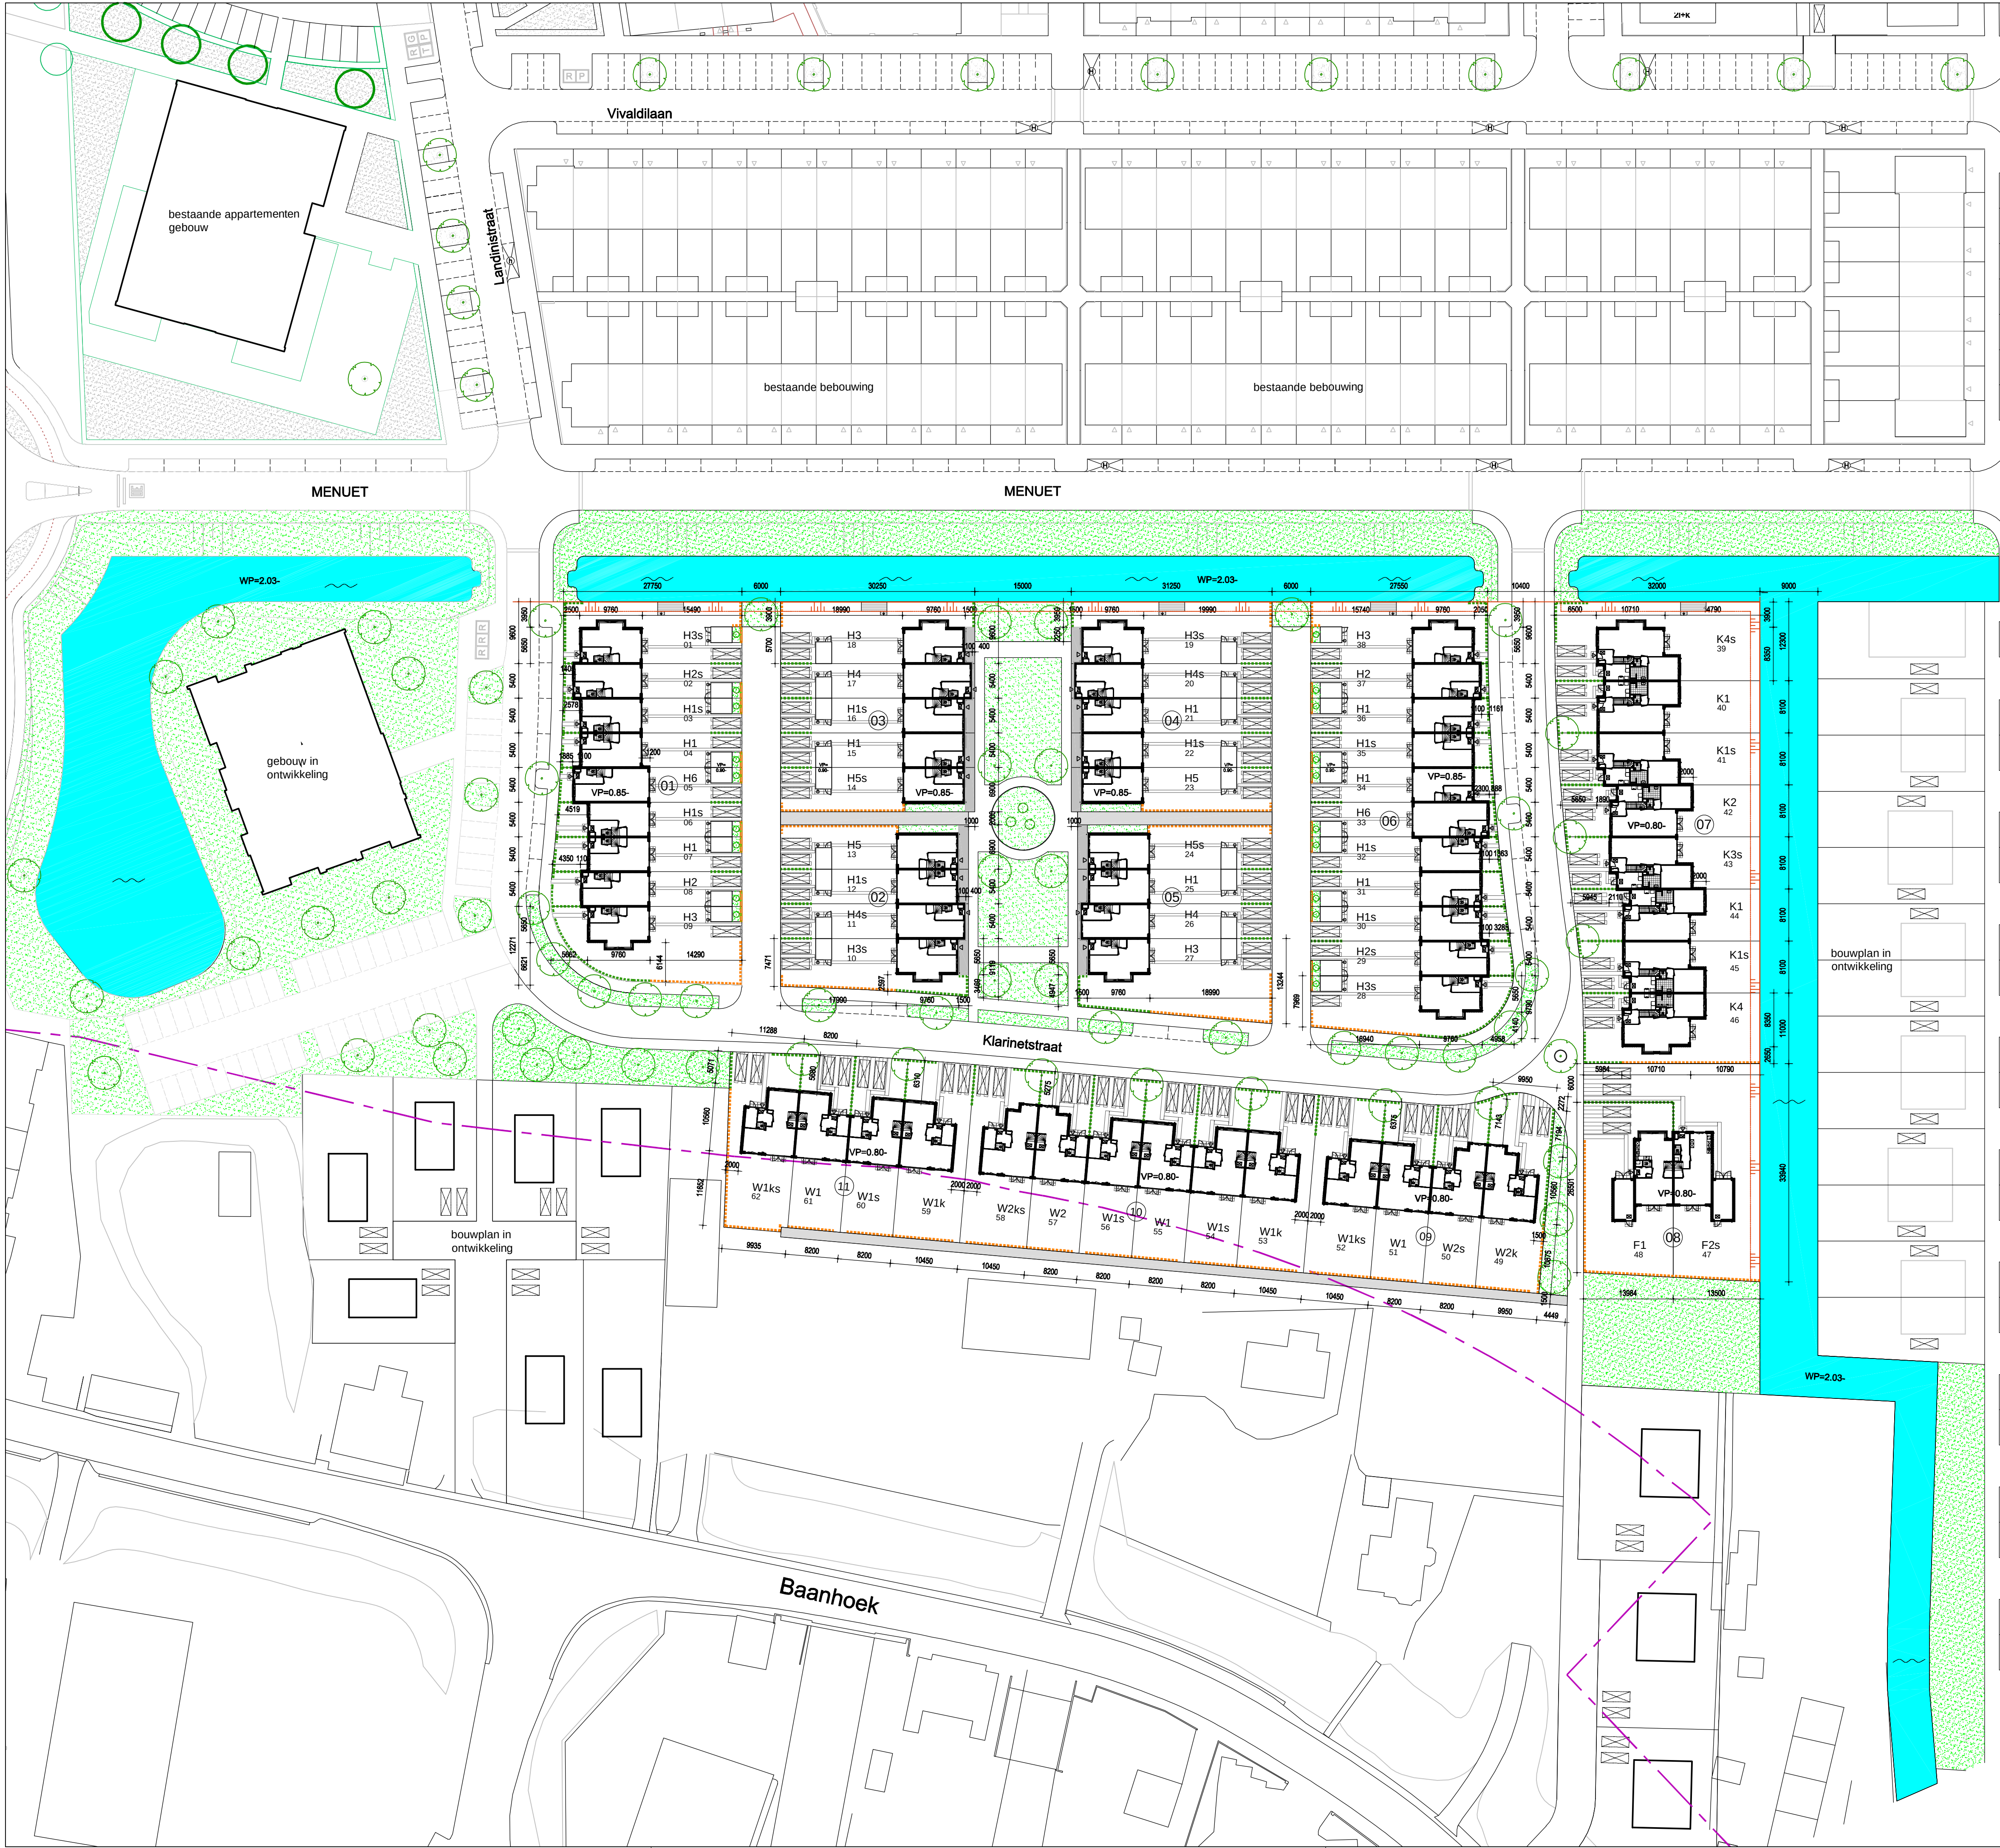

- RENVOL
- 01 bloknummer
 - H1 woningtype
 - 01 bouwnummer
 - > entree woning
 - draadmathekwerk met hederabeplanting h = ca. 900 mm
 - draadmathekwerk met hederabeplanting h = ca. 1800 mm
 - tegelbestrating
 - tegelbestrating terras
 - opstelplaats auto op eigen erf
 - houten vlonder met trap
 - lichtpunt met armatuur op berging
 - pergola
 - gemeenschappelijke en private paden
 - Delftse stoep met betonklinker bestrating
 - oppervlakte water
 - talud ntb na uitwerking
 - struik
 - boom


WONINGDIFFERENTIATIE woningtypes: F, H, K en W					
bloknr.	naam	woningtype	bnwnr. als	bnwnr. sp.b.	totaal
01 t/m 06	Hemmen 5,4 m rijwoningen	H1	4, 7, 15, 21, 25, 31, 34, 36	3, 6, 12, 16, 22, 30, 32, 35	16
		H2	8, 37	9, 25	4
		H3	9, 18, 27, 38	1, 10, 19, 28	8
		H4	17, 26	11, 20	4
		H5	13, 23	14, 24	4
		H6	5, 33		2
07	Kleijwegt 8,1 m senioren- woningen	K1	40, 44	41, 45	4
		K2	42		1
		K3		43	1
		K4	46	39	2
08	Feitsma 6,0 m 2 ¹ -kap- woningen	F1	48		1
		F2		47	1
09 t/m 11	Winkler 8,2 m herenhuizen	W1	51, 55, 61	54, 56, 60	6
		W2	53, 59	52, 62	4
		W3	57	50	2
		W4	49	58	2
					62

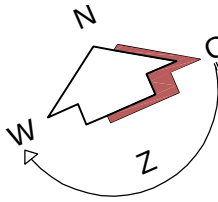

Adriaan van Erk
Rehorst Bouw


Rehorst Bouw B.V.
Kadijk 4a Postbus 18
2860 AA Bergambacht
Telefoon (0182) 61 40 33
info@rehorst-bouw.nl

werknr. 320004	werk Sliedrecht 62 woningen Baanhoek-West	get. R.V.
bladnr. S-01	deelplan Het Buurtschap	d.d. 17-12-2020
schaal 1:500	blad Besteksituatie 1:500	A E
		B F
		C G
		D H
form. A1		

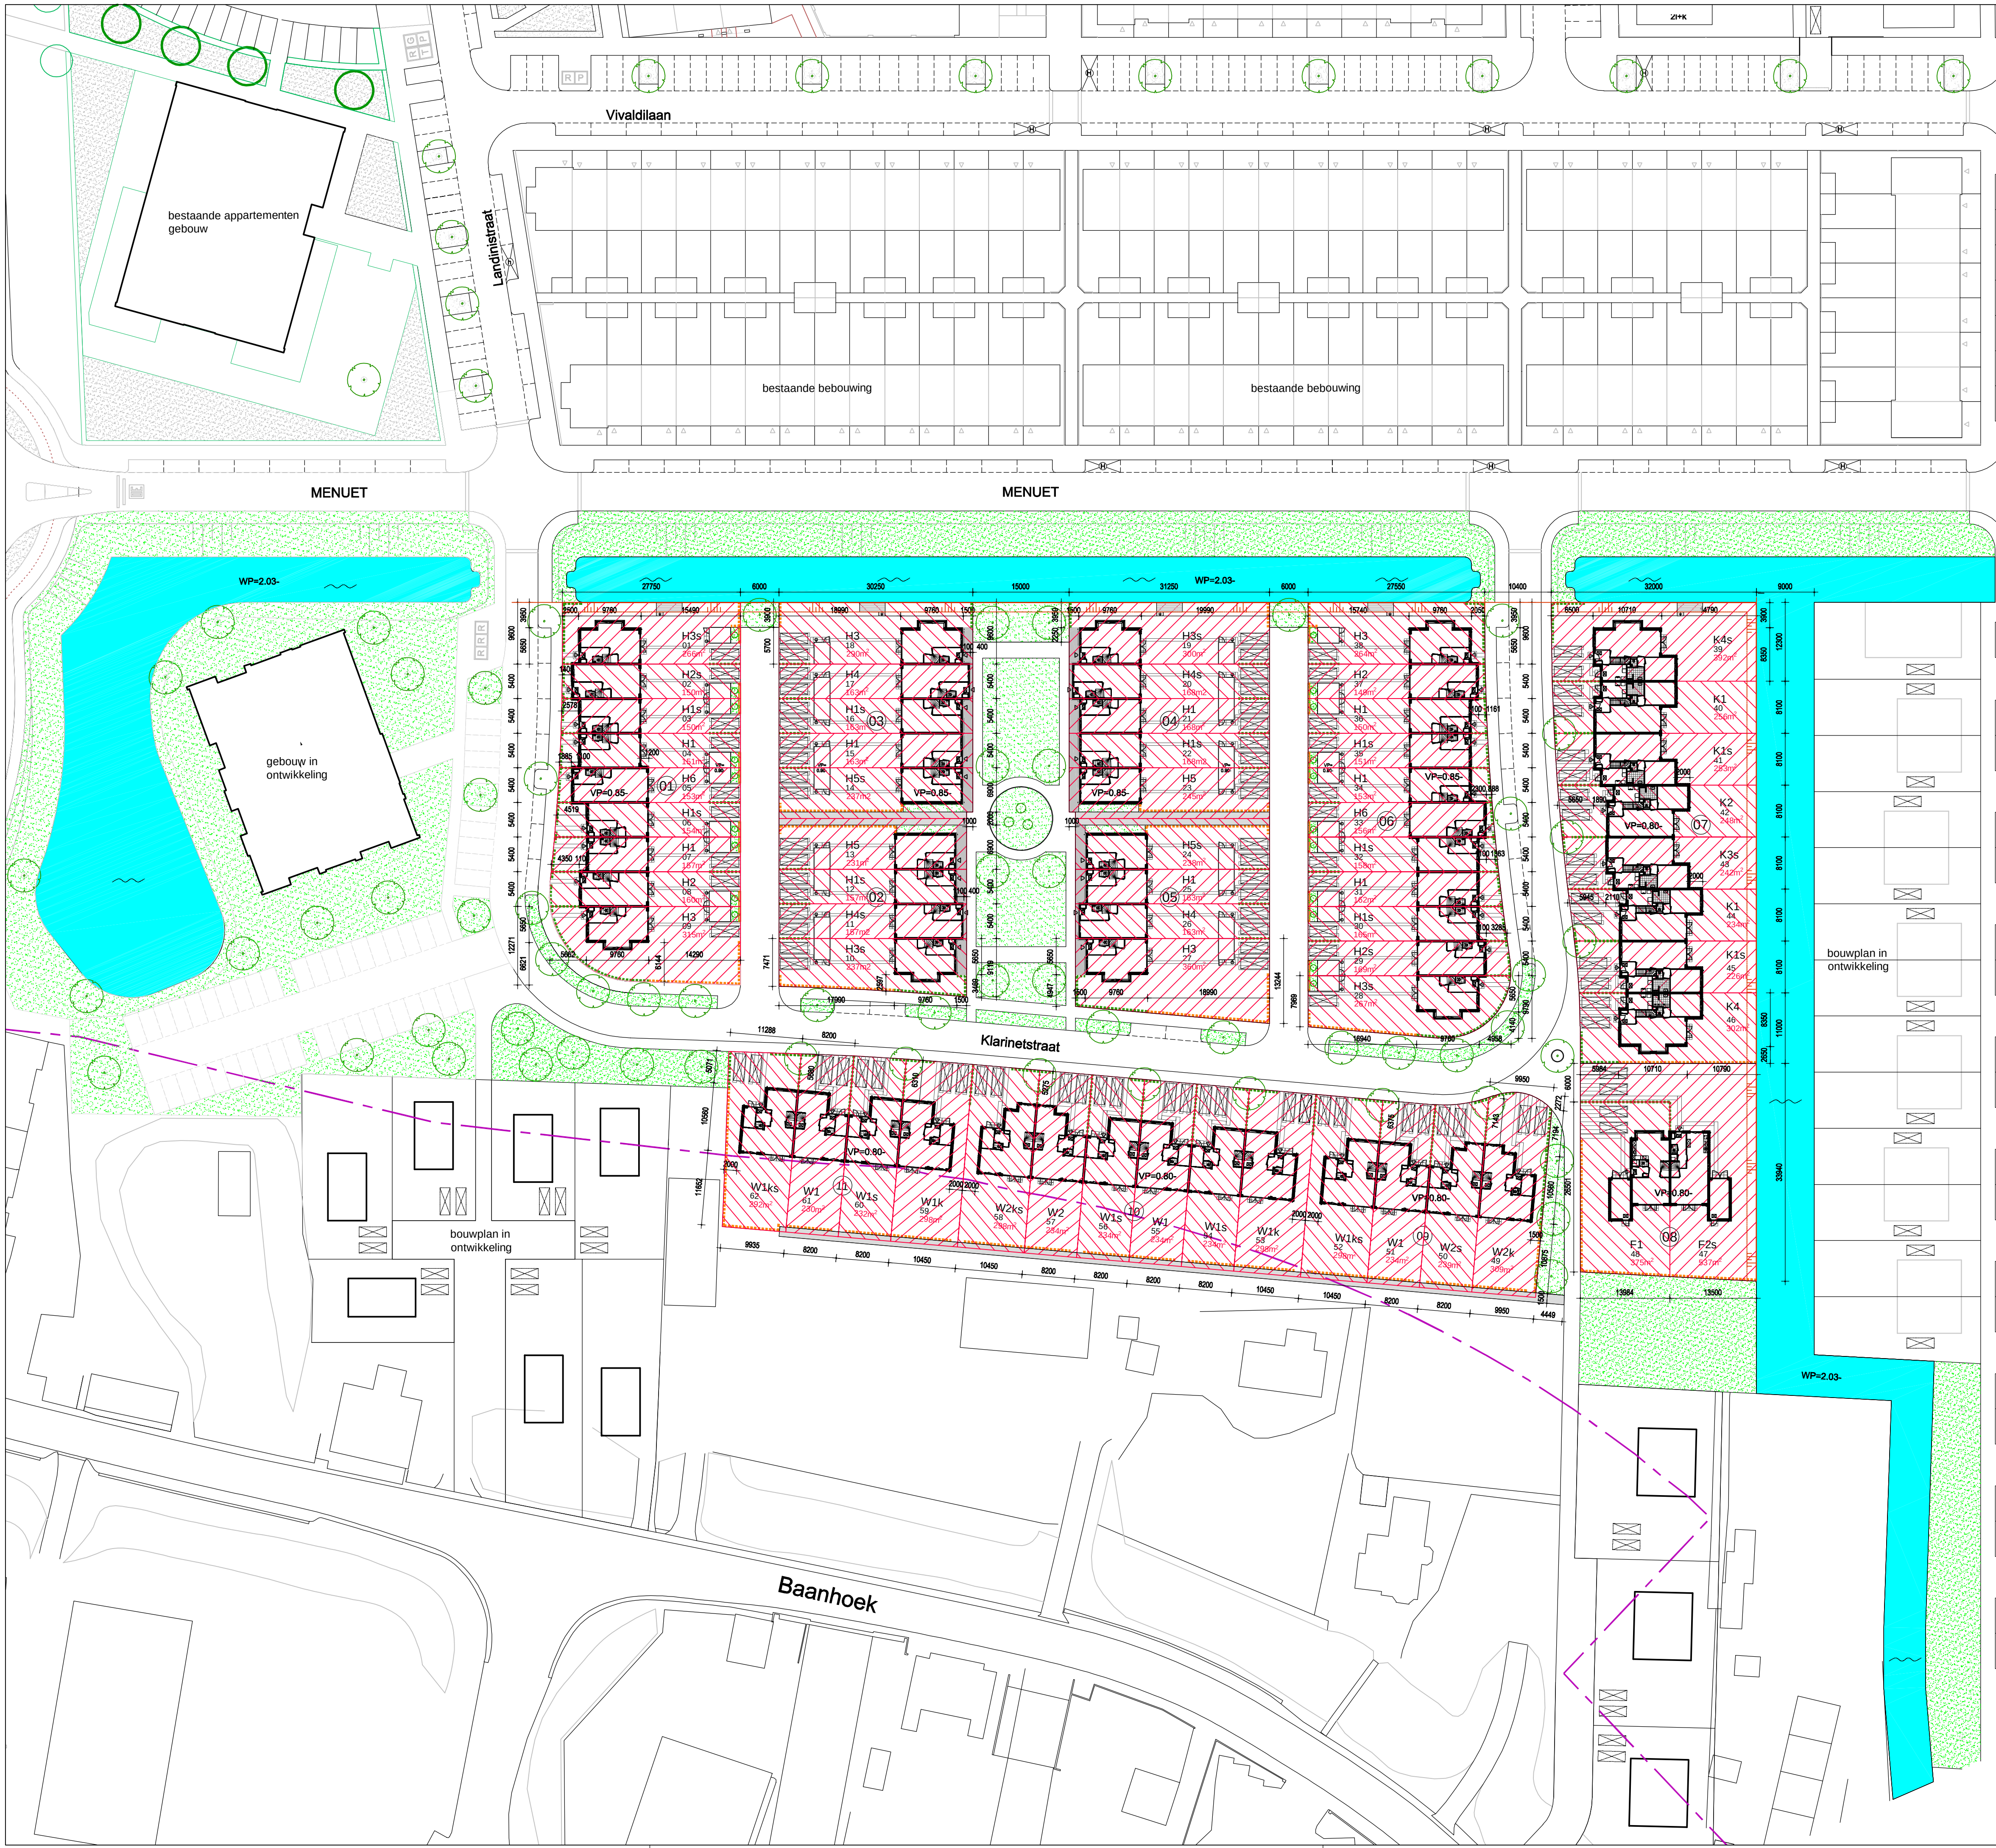


- RENOVOOI
- 01 bloknummer
 - H1 woningtype
 - 01 bouwnummer
 - > entree woning
 - draadmathekwerk met hederabeplanting h = ca. 900 mm
 - draadmathekwerk met hederabeplanting h = ca. 1800 mm
 - tegelbestrating
 - tegelbestrating terras
 - opstelplaats auto op eigen erf
 - houten vlonder met trap
 - lichtpunt met armatuur op berging
 - pergola
 - gemeenschappelijke en private paden
 - Delftse stoep met betonklinker bestrating
 - oppervlakte water
 - talud ntb na uitwerking
 - struik
 - boom

WONINGDIFFERENTIATIE woningtypes: F, H, K en W					
bloknr.	naam	woningtype	bnwr. als	bnwr. sp. b.	totaal
01 t/m 06	Hemmen 5,4 m rijwoningen	H1	4, 7, 15, 21, 25, 31, 34, 36	3, 6, 12, 16, 22, 30, 32, 35	16
		H2	8, 37	9, 25	4
		H3	9, 18, 27, 38	1, 10, 19, 28	8
		H4	17, 26	11, 20	4
		H5	13, 23	14, 24	4
		H6	5, 33		2
07	Kleijwegt 8,1 m senioren- woningen	K1	40, 44	41, 45	4
		K2	42		1
		K3		43	1
		K4	46	39	2
08	Feitsma 6,0 m 2½-kap- woningen	F1	48		1
		F2		47	1
09 t/m 11	Winkler 8,2 m herenhuizen	W1	51, 55, 61	54, 56, 60	6
		W2	53, 59	52, 62	4
		W3	57	50	2
		W4	49	58	2
					62

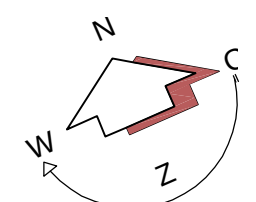



werknr. 320004		werk	Sliedrecht 62 woningen Baanhoek-West		get. R.V.	
bladnr. S-02			deelplan Het Buurtschap		d.d. 17-12-2020	
schaal 1:500	blad	Besteksituatie 1:500 met kaveloppervlakte		A	E	
				B	F	
				C	G	
				D	H	
form. A1						

Rehorst Bouw B.V.
Kadijk 4a Postbus 18
2860 AA Bergambacht
Telefoon (0182) 61 40 33
info@rehorst-bouw.nl

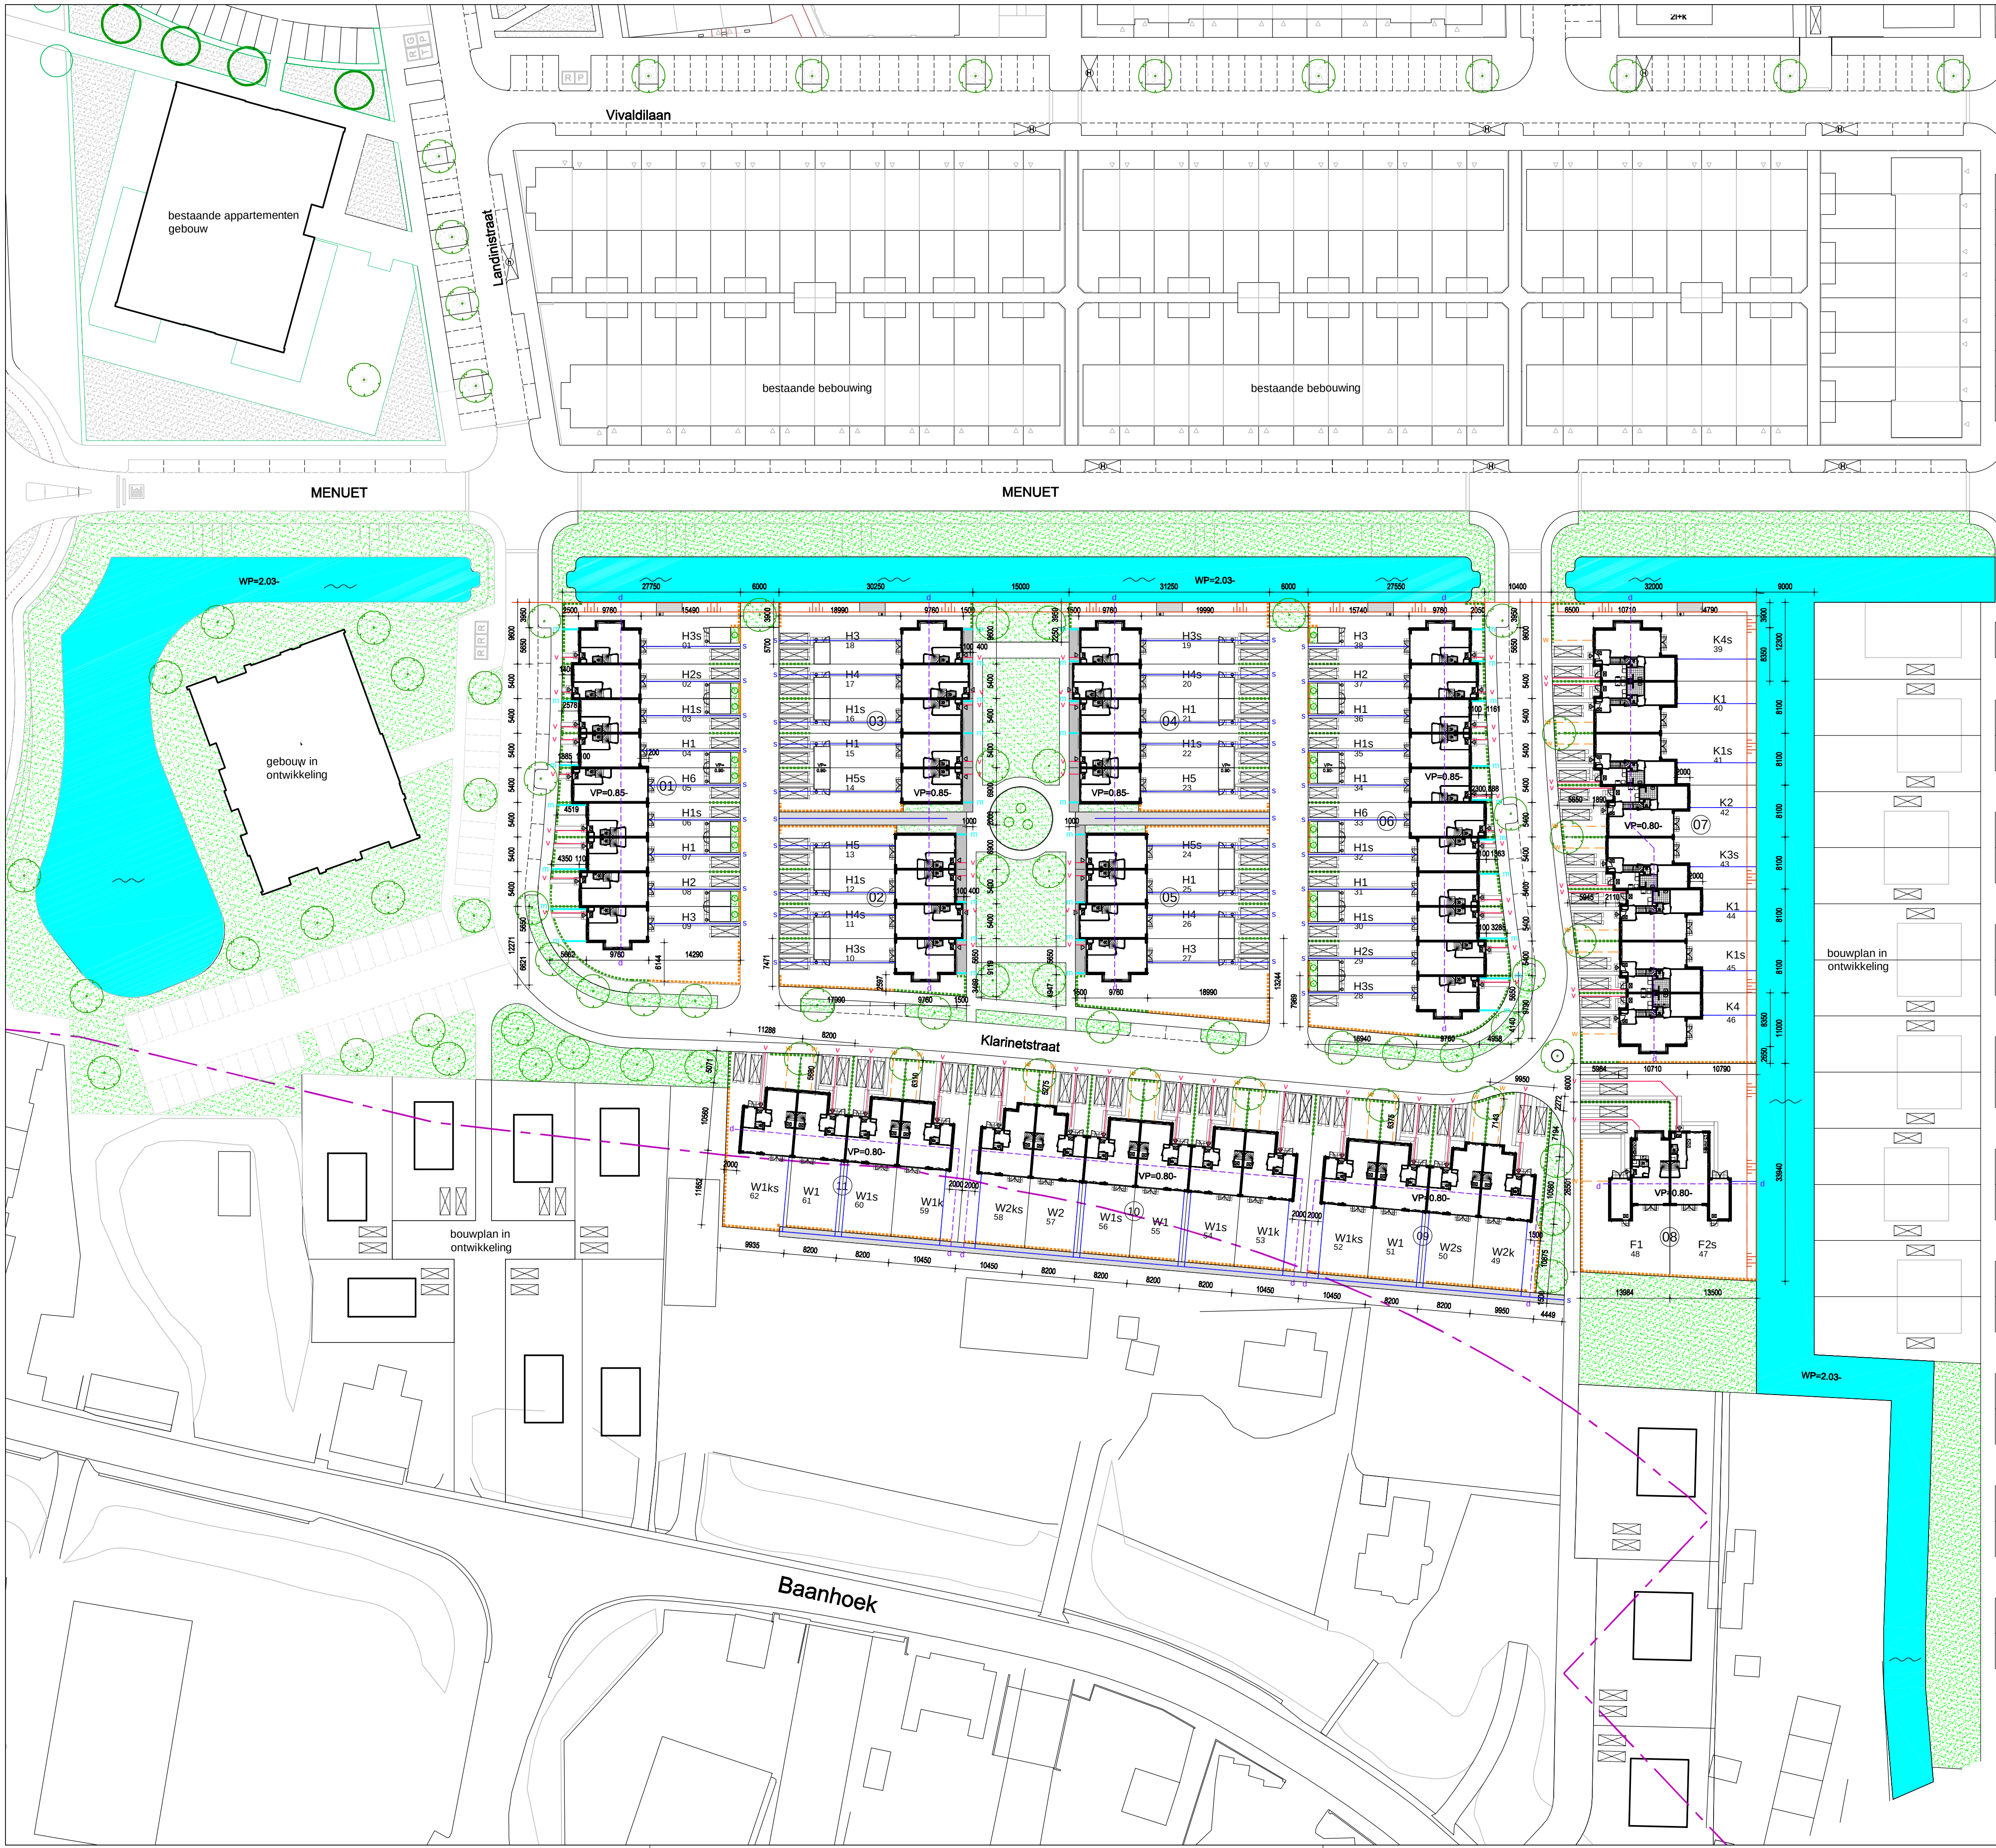

- RENVOL
- 01 bloknummer
 - H1 woningtype
 - 01 bouwnummer
 - > entree woning
 - draadmathekwerk met hederabeplanting h = ca. 900 mm
 - draadmathekwerk met hederabeplanting h = ca. 1800 mm
 - tegelbestrating
 - tegelbestrating terras
 - opstelplaats auto op eigen erf
 - houten vlonder met trap
 - lichtpunt met armatuur op berging
 - pergola
 - gemeenschappelijke en private paden
 - Delftse stoep met betonklinker bestrating
 - oppervlakte water
 - talud ntb na uitwerking
 - struik
 - boom

WONINGDIFFERENTIATIE woningtypes: F, H, K en W					
bloknr.	naam	woningtype	bw.nr. als	bw.nr. sp.b.	totaal
01 t/m 06	Hemmen 5,4 m rijwoningen	H1	4, 7, 15, 21, 25, 31, 34, 36	3, 6, 12, 16, 22, 30, 32, 35	16
		H2	8, 37	9, 25	4
		H3	9, 18, 27, 38	1, 10, 19, 28	8
		H4	17, 26	11, 20	4
		H5	13, 23	14, 24	4
		H6	5, 33		2
07	Kleijwegt 8,1 m senioren- woningen	K1	40, 44	41, 45	4
		K2	42		1
		K3		43	1
		K4	46	39	2
08	Feitsma 6,0 m 2½-kap- woningen	F1	48		1
		F2		47	1
09 t/m 11	Winkler 8,2 m herenhuizen	W1	51, 55, 61	54, 56, 60	6
		W2	53, 59	52, 62	4
		W3	57	50	2
		W4	49	58	2
					62

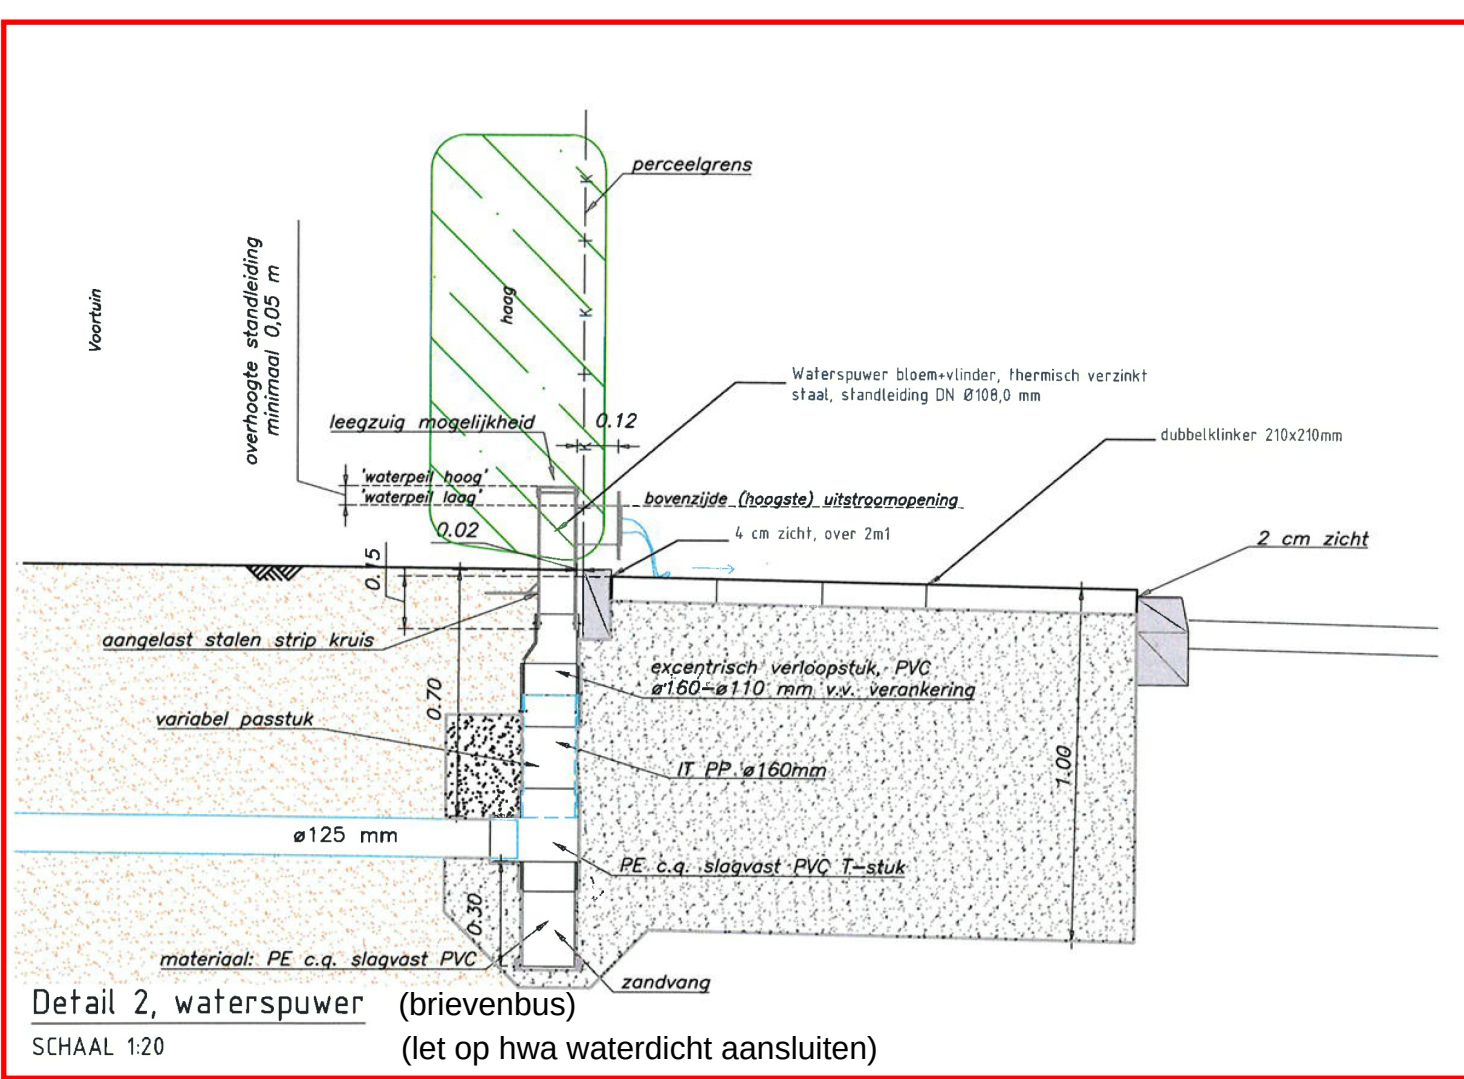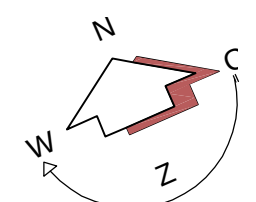


- vuiwater uitlegger LWa
- s schoonwater uitlegger HWA
- m molgoot tbv HWA
- w waterspuwer tbv HWA
- d drainage tbv droge bouwput

Adriaan van Erk
Rehorst Bouw

Rehorst Bouw B.V.
Kadijk 4a Postbus 18
2860 AA Bergambacht
Telefoon (0182) 61 40 33
info@rehorst-bouw.nl

werknr. 320004	werk Sliedrecht 62 woningen Baanhoek-West	get. R.V.
bladnr. S-03	deelplan Het Buurtschap	d.d. 17-12-2020
schaal 1:500	blad Situatietekening met uitleggers 1:500	A E
form. A1		B F
		C G
		D H

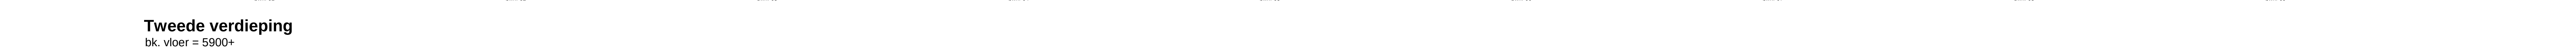


170,381 m ²	122,57 m ²
------------------------	-----------------------






Voorgevel

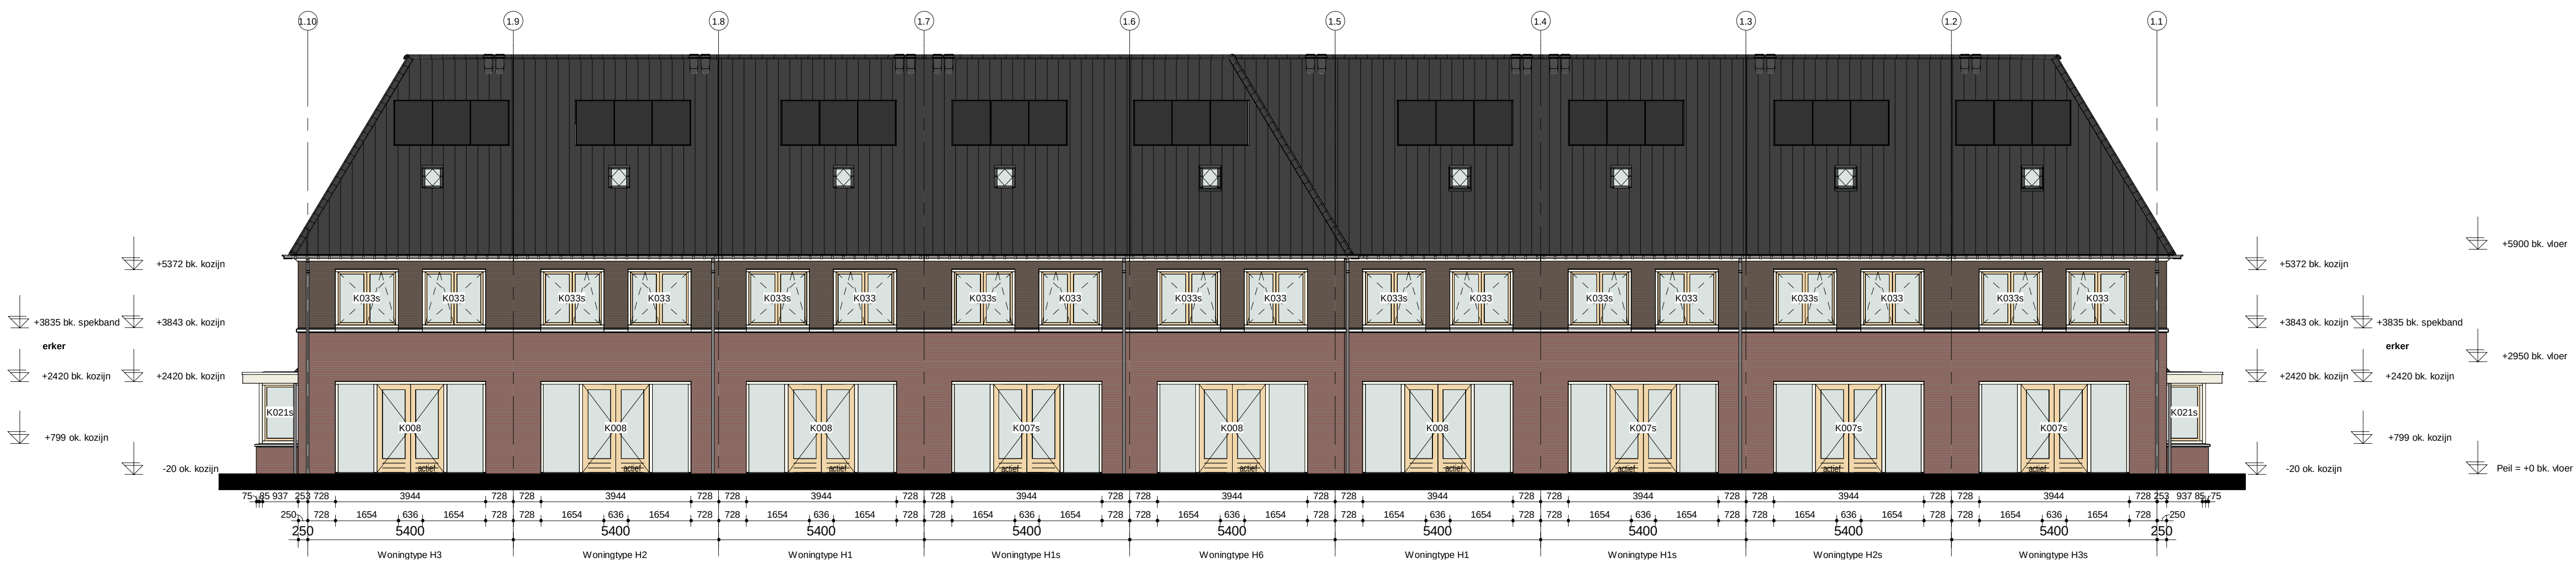

Achtergevel

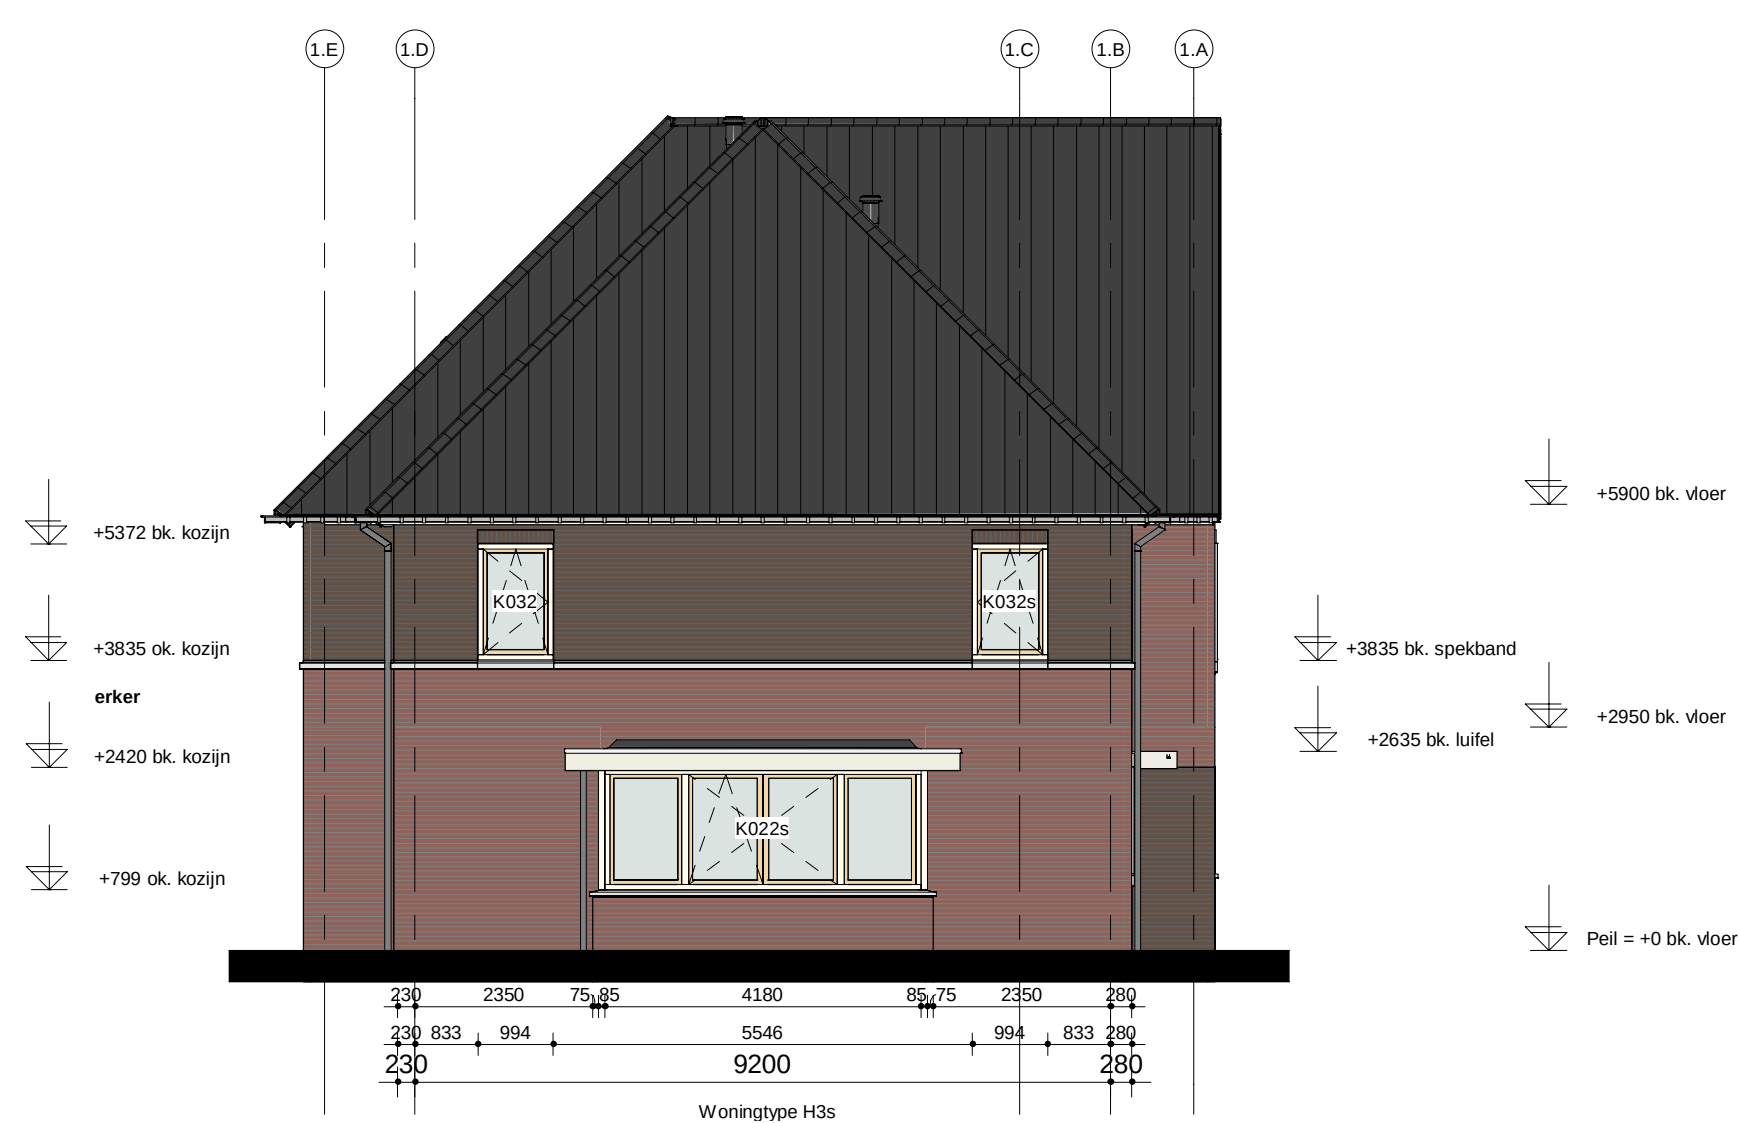

Linkergevel



Rechtergevel



H	
G	
F	
E	
D	
C	
B	
A	
Wij.	omschrijving

Adriaan van Erk
Rehorst Bouw

Rehorst Bouw B.V.
Kastijk 44 Postbus 19
2860 AA Bergambacht
Telefoon (0182) 61 40 33
info@rehorstbouw.nl

werknr.	320004	werk	Sliedrecht 62 woningen Baanhoek-west	get.	Ave
bladnr.	BT.01C		deelplan Het Buurtschap	d.d.	17-12-2020
schaal	1:100	blad	BT-tekening Blok 01, type H	A	E
form.	A1 (1051x594)		Gevels	B	F
			Basiswoning	C	G
				D	H




Voorgevel



Achtergevel



Linkergevel

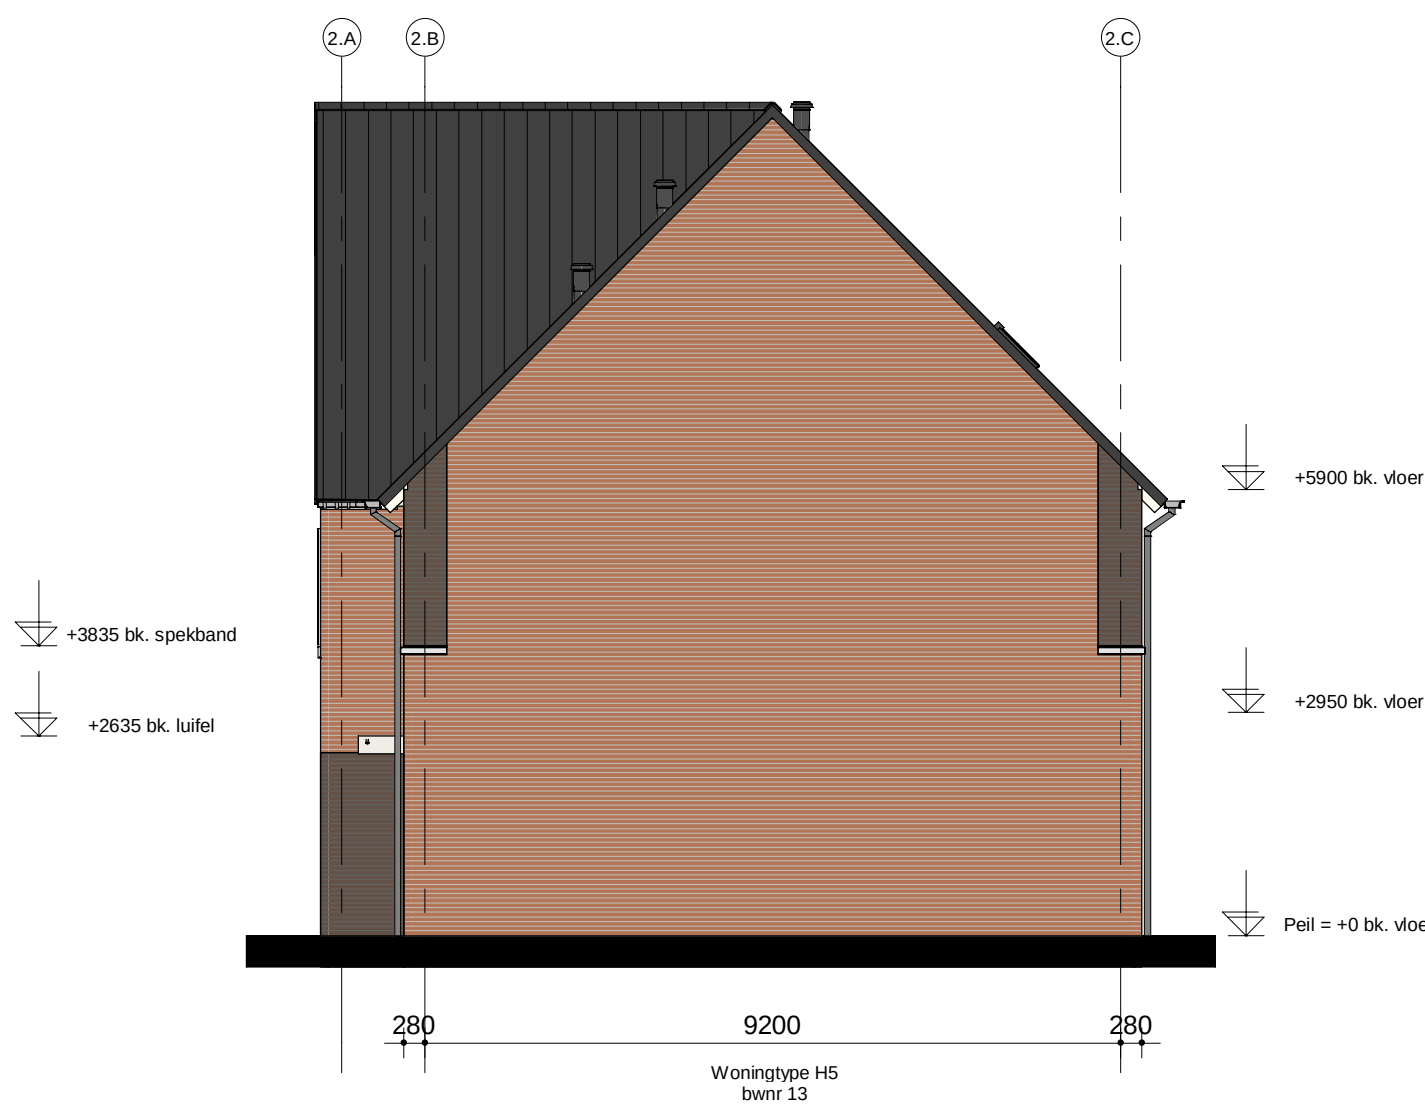

Rechtergevel




H	
G	
F	
E	
D	
C	
B	
A	
wjz.	omschrijving

Adriaan van Erk
Rehorst Bouw

Rehorst Bouw B.V.
Kadijk 4a Postbus 19
2860 AA Bergambacht
Telefoon (0182) 61.40.33
info@rehorstbouw.nl


werknr.	320004	werk	Sliedrecht 62 woningen Baanhoek-west	get.	AvE
bladnr.	BT.02C		deelplan Het Buurtschap	d.d.	17-12-2020
schaal	1:100	blad	BT-tekening Blok 02, type H	A	E
form.	A1 (841x594)		Gevels	B	F
			Basiswoning	C	G
				D	H

- gebruiksfunctie van het bouwwerk betreft woonfunctie
- toe te passen bouwproducten dienen te zijn voorzien van een door ministeriële goedgekeurde kwaliteitsverklaring (KCMO, KJWA, KEMA, BRL of CE-markering)
- van de hieronder genoemde NEN- publicaties wordt de laatste gepubliceerde versie bedoeld
- alle maatvoering is aangegeven in millimeters (mm)
- op dit project is het Bouwbesluit 2012 van toepassing alwaar het letterlijk op dit blad opgenomen
- Peil = 0 = ...+NAP

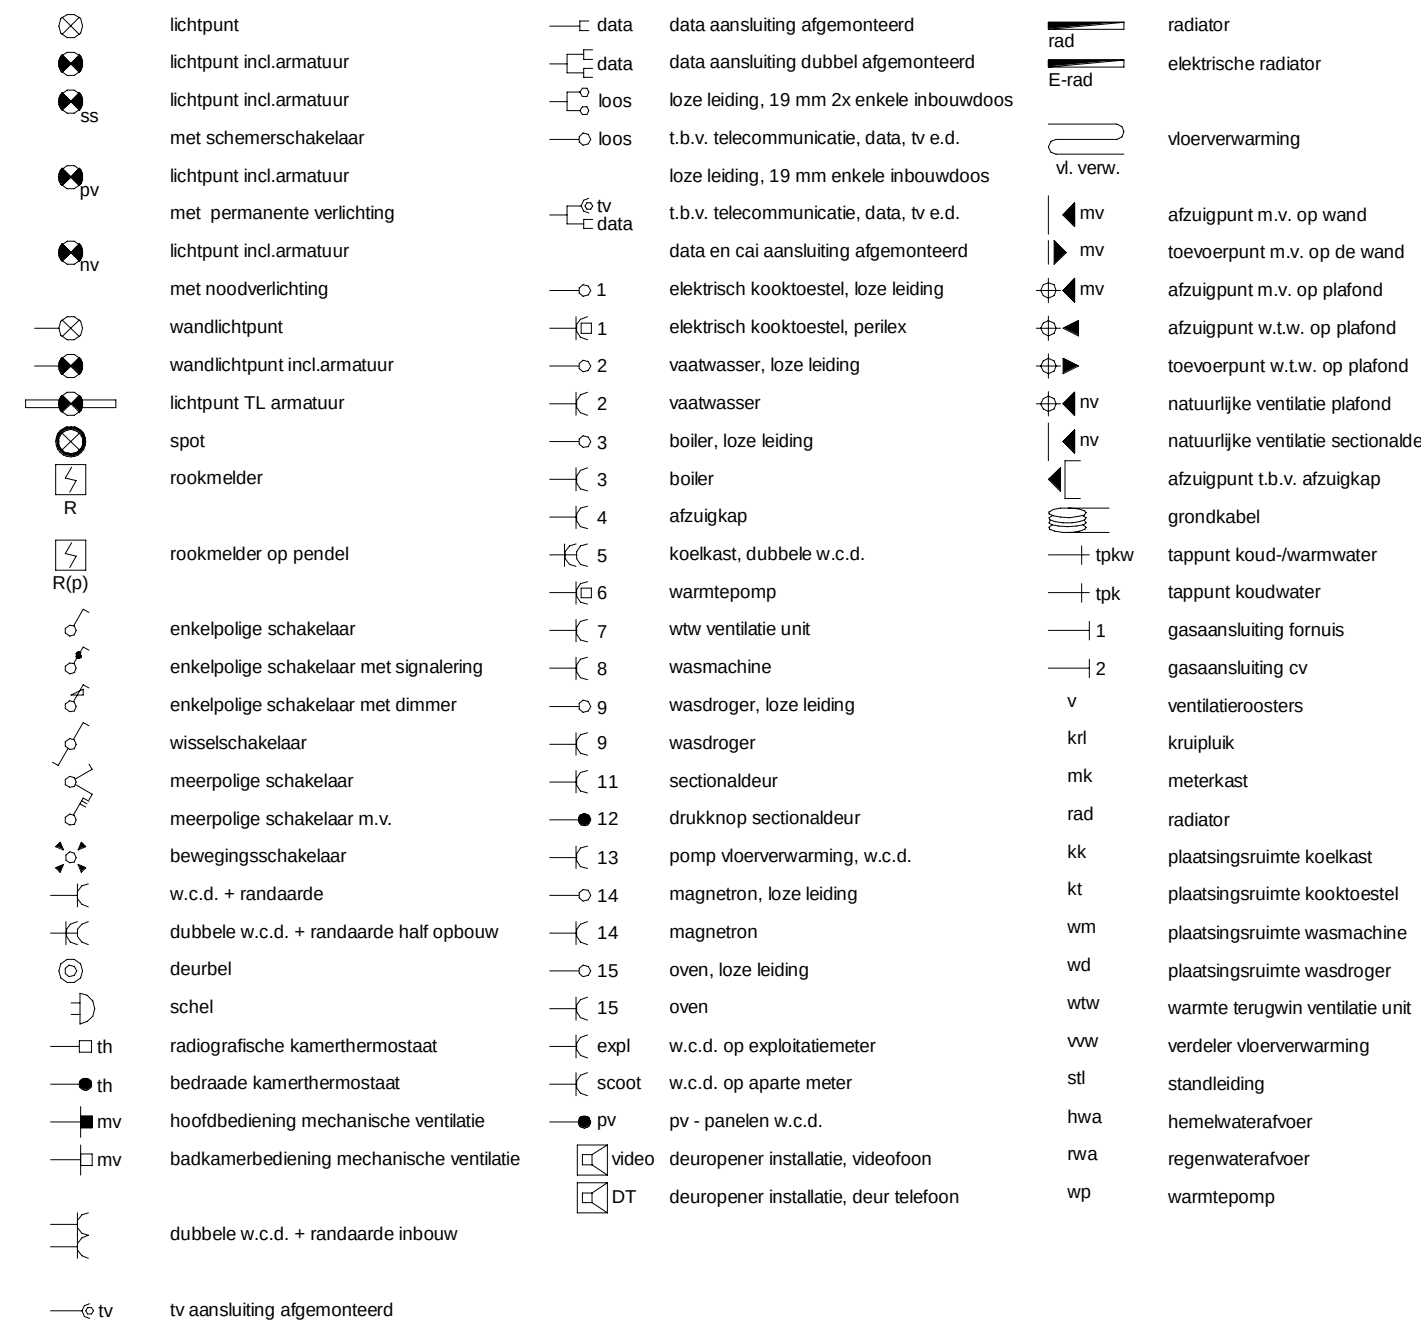

- elektrotechnische installaties conform voorschriften NEN 10
- niet-ioniserende rookmelder conform NEN 2555 (op lichtniet gekoppeld indien van toepassing, situering midden in de ruimte)

-  lichtpunt
  data data aansluiting algemeenreid
  radiator

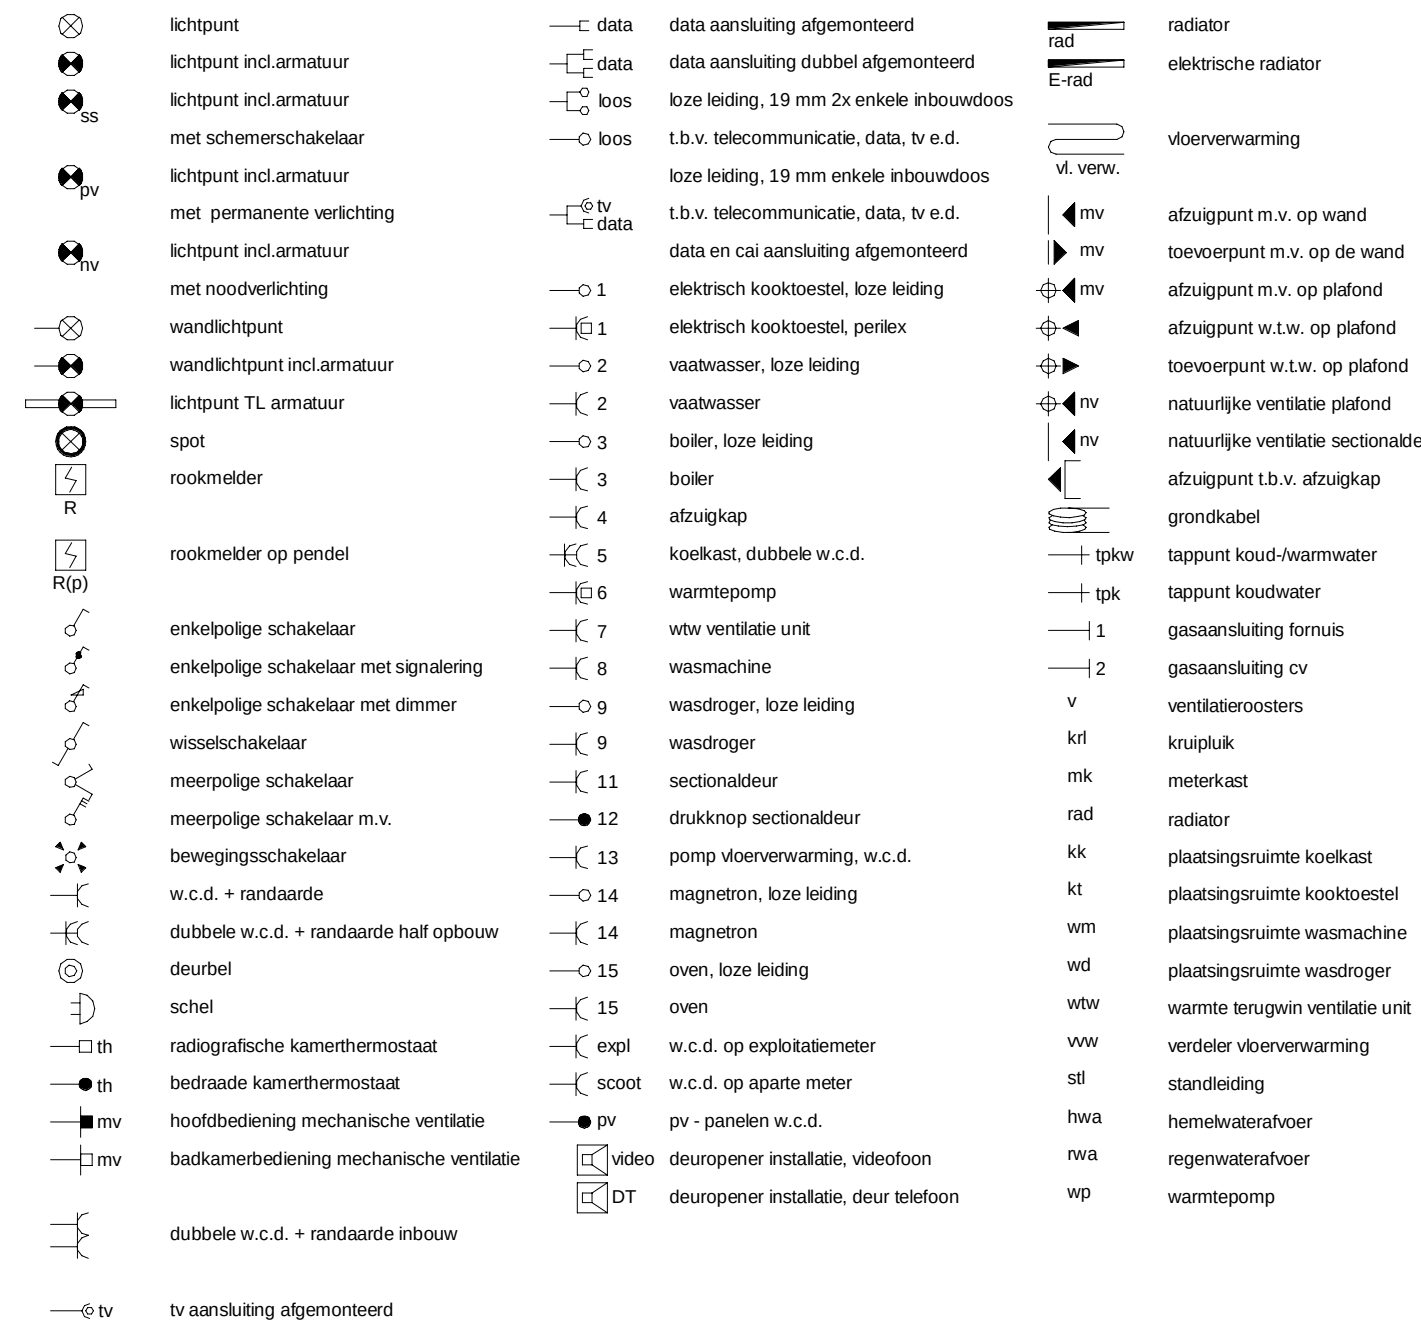


veiligheid

- [illegible]

- [illegible]

- XX--XX 60 min. brandverend en zelfsluitend

0.1 verkoersruimte 0.9 bedruimte

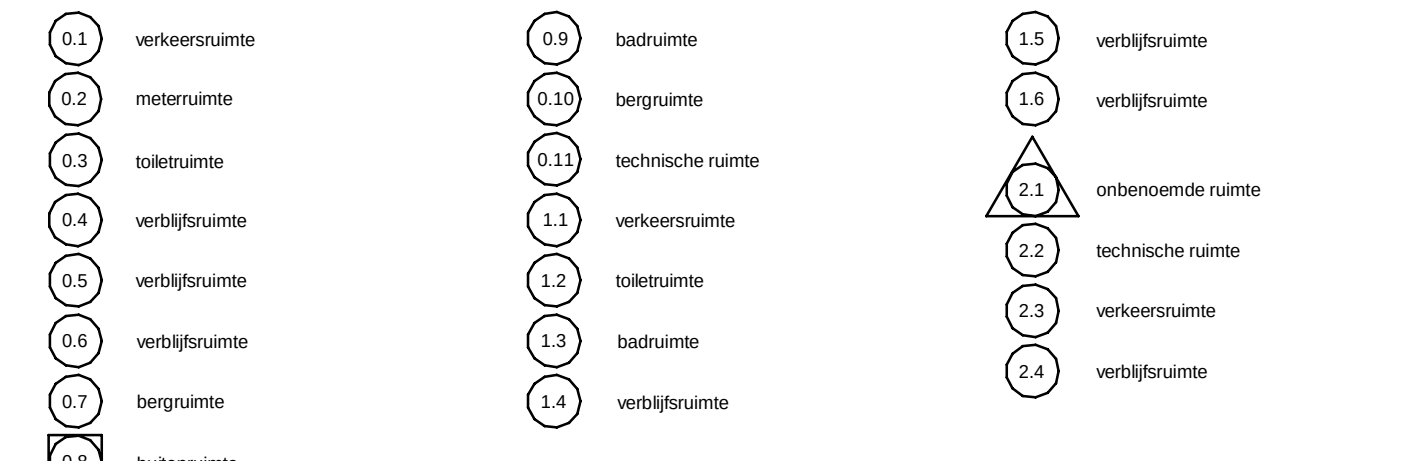


Bruto vloeroppervlakte (BVO) Blok 03				Geboukoppervlakte (GO) Blok 03				Bruto inhoud (BI) Blok 03			
Buurt	Wijkdeel	Buurt	Opleg	Buurt	Wijkdeel	Buurt	Opleg	Buurt	Wijkdeel	Buurt	Opleg
Buurt 14	00 beagene grond	59,54 m ²		Buurt 14	00 beagene grond	43,92 m ²		Buurt 14	491,39 m ³		
Buurt 14	01 eerste verdieping	59,54 m ²		Buurt 14	01 eerste verdieping	43,92 m ²		Buurt 14	491,39 m ³		
Buurt 14	02 tweede verdieping	59,54 m ²		Buurt 14	02 tweede verdieping	43,92 m ²		Buurt 14	491,39 m ³		
Buurt 15	00 beagene grond	52,70 m ²		Buurt 15	00 beagene grond	42,94 m ²		Buurt 15	458,17 m ³		
Buurt 15	01 eerste verdieping	52,70 m ²		Buurt 15	01 eerste verdieping	42,94 m ²		Buurt 15	458,17 m ³		
Buurt 15	02 tweede verdieping	52,70 m ²		Buurt 15	02 tweede verdieping	42,94 m ²		Buurt 15	458,17 m ³		
Buurt 16	00 beagene grond	52,70 m ²		Buurt 16	00 beagene grond	42,94 m ²		Buurt 16	458,17 m ³		
Buurt 16	01 eerste verdieping	52,70 m ²		Buurt 16	01 eerste verdieping	42,94 m ²		Buurt 16	458,17 m ³		
Buurt 16	02 tweede verdieping	52,70 m ²		Buurt 16	02 tweede verdieping	42,94 m ²		Buurt 16	458,17 m ³		
Buurt 17	00 beagene grond	59,53 m ²		Buurt 17	00 beagene grond	51,36 m ²		Buurt 17	536,36 m ³		
Buurt 17	01 eerste verdieping	59,53 m ²		Buurt 17	01 eerste verdieping	51,36 m ²		Buurt 17	536,36 m ³		
Buurt 17	02 tweede verdieping	59,53 m ²		Buurt 17	02 tweede verdieping	51,36 m ²		Buurt 17	536,36 m ³		
Buurt 18	00 beagene grond	57,74 m ²		Buurt 18	00 beagene grond	44,16 m ²		Buurt 18	463,16 m ³		
Buurt 18	01 eerste verdieping	57,74 m ²		Buurt 18	01 eerste verdieping	44,16 m ²		Buurt 18	463,16 m ³		
Buurt 18	02 tweede verdieping	57,74 m ²		Buurt 18	02 tweede verdieping	44,16 m ²		Buurt 18	463,16 m ³		

H	
G	
F	
E	
D	
C	
B	
A	
wpf	omschrijving




sector:	320004	werk	Sliedrecht 62 woningen Baanhoek-west	get:	AvE
bladz:	BT.03A		deelpjan Het Buurtschap	d.d:	17-12-2020
schaal:	1:50	blad	BT-tekening Blok 03, type H	A	E
form:	A0 (1189x841)		Plattegronden begane grond & 1e verdieping	B	F
			Basiswoning	C	G
				D	H

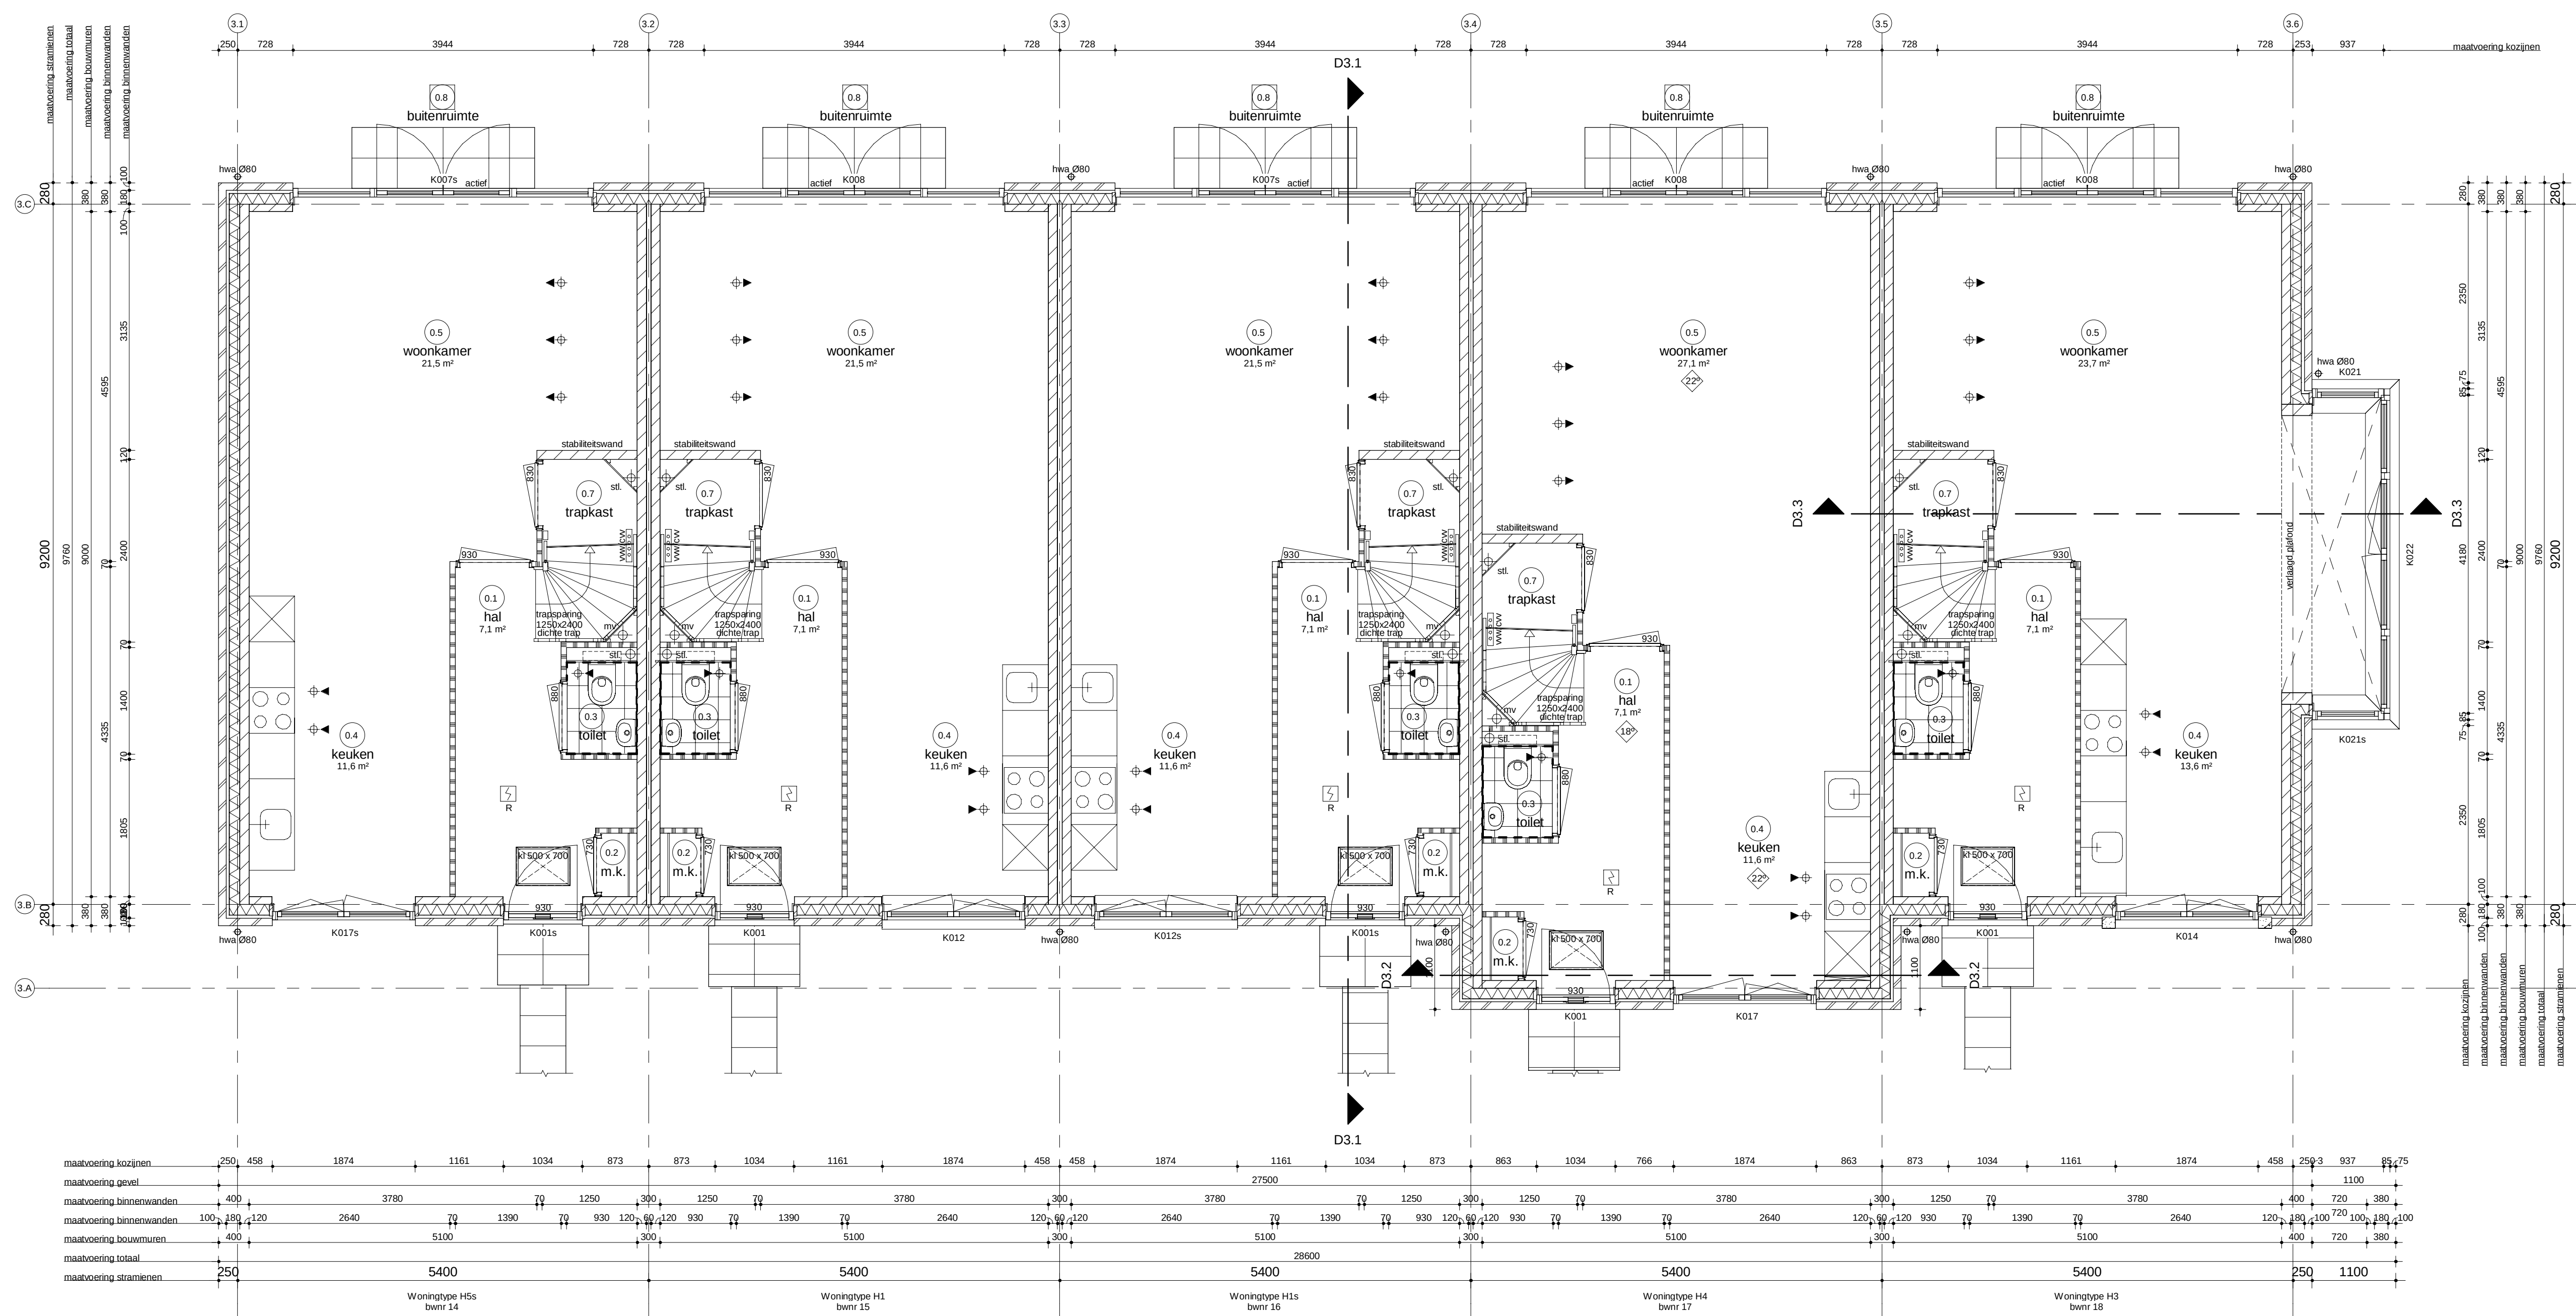

bk. vloer = peil = 0

.....

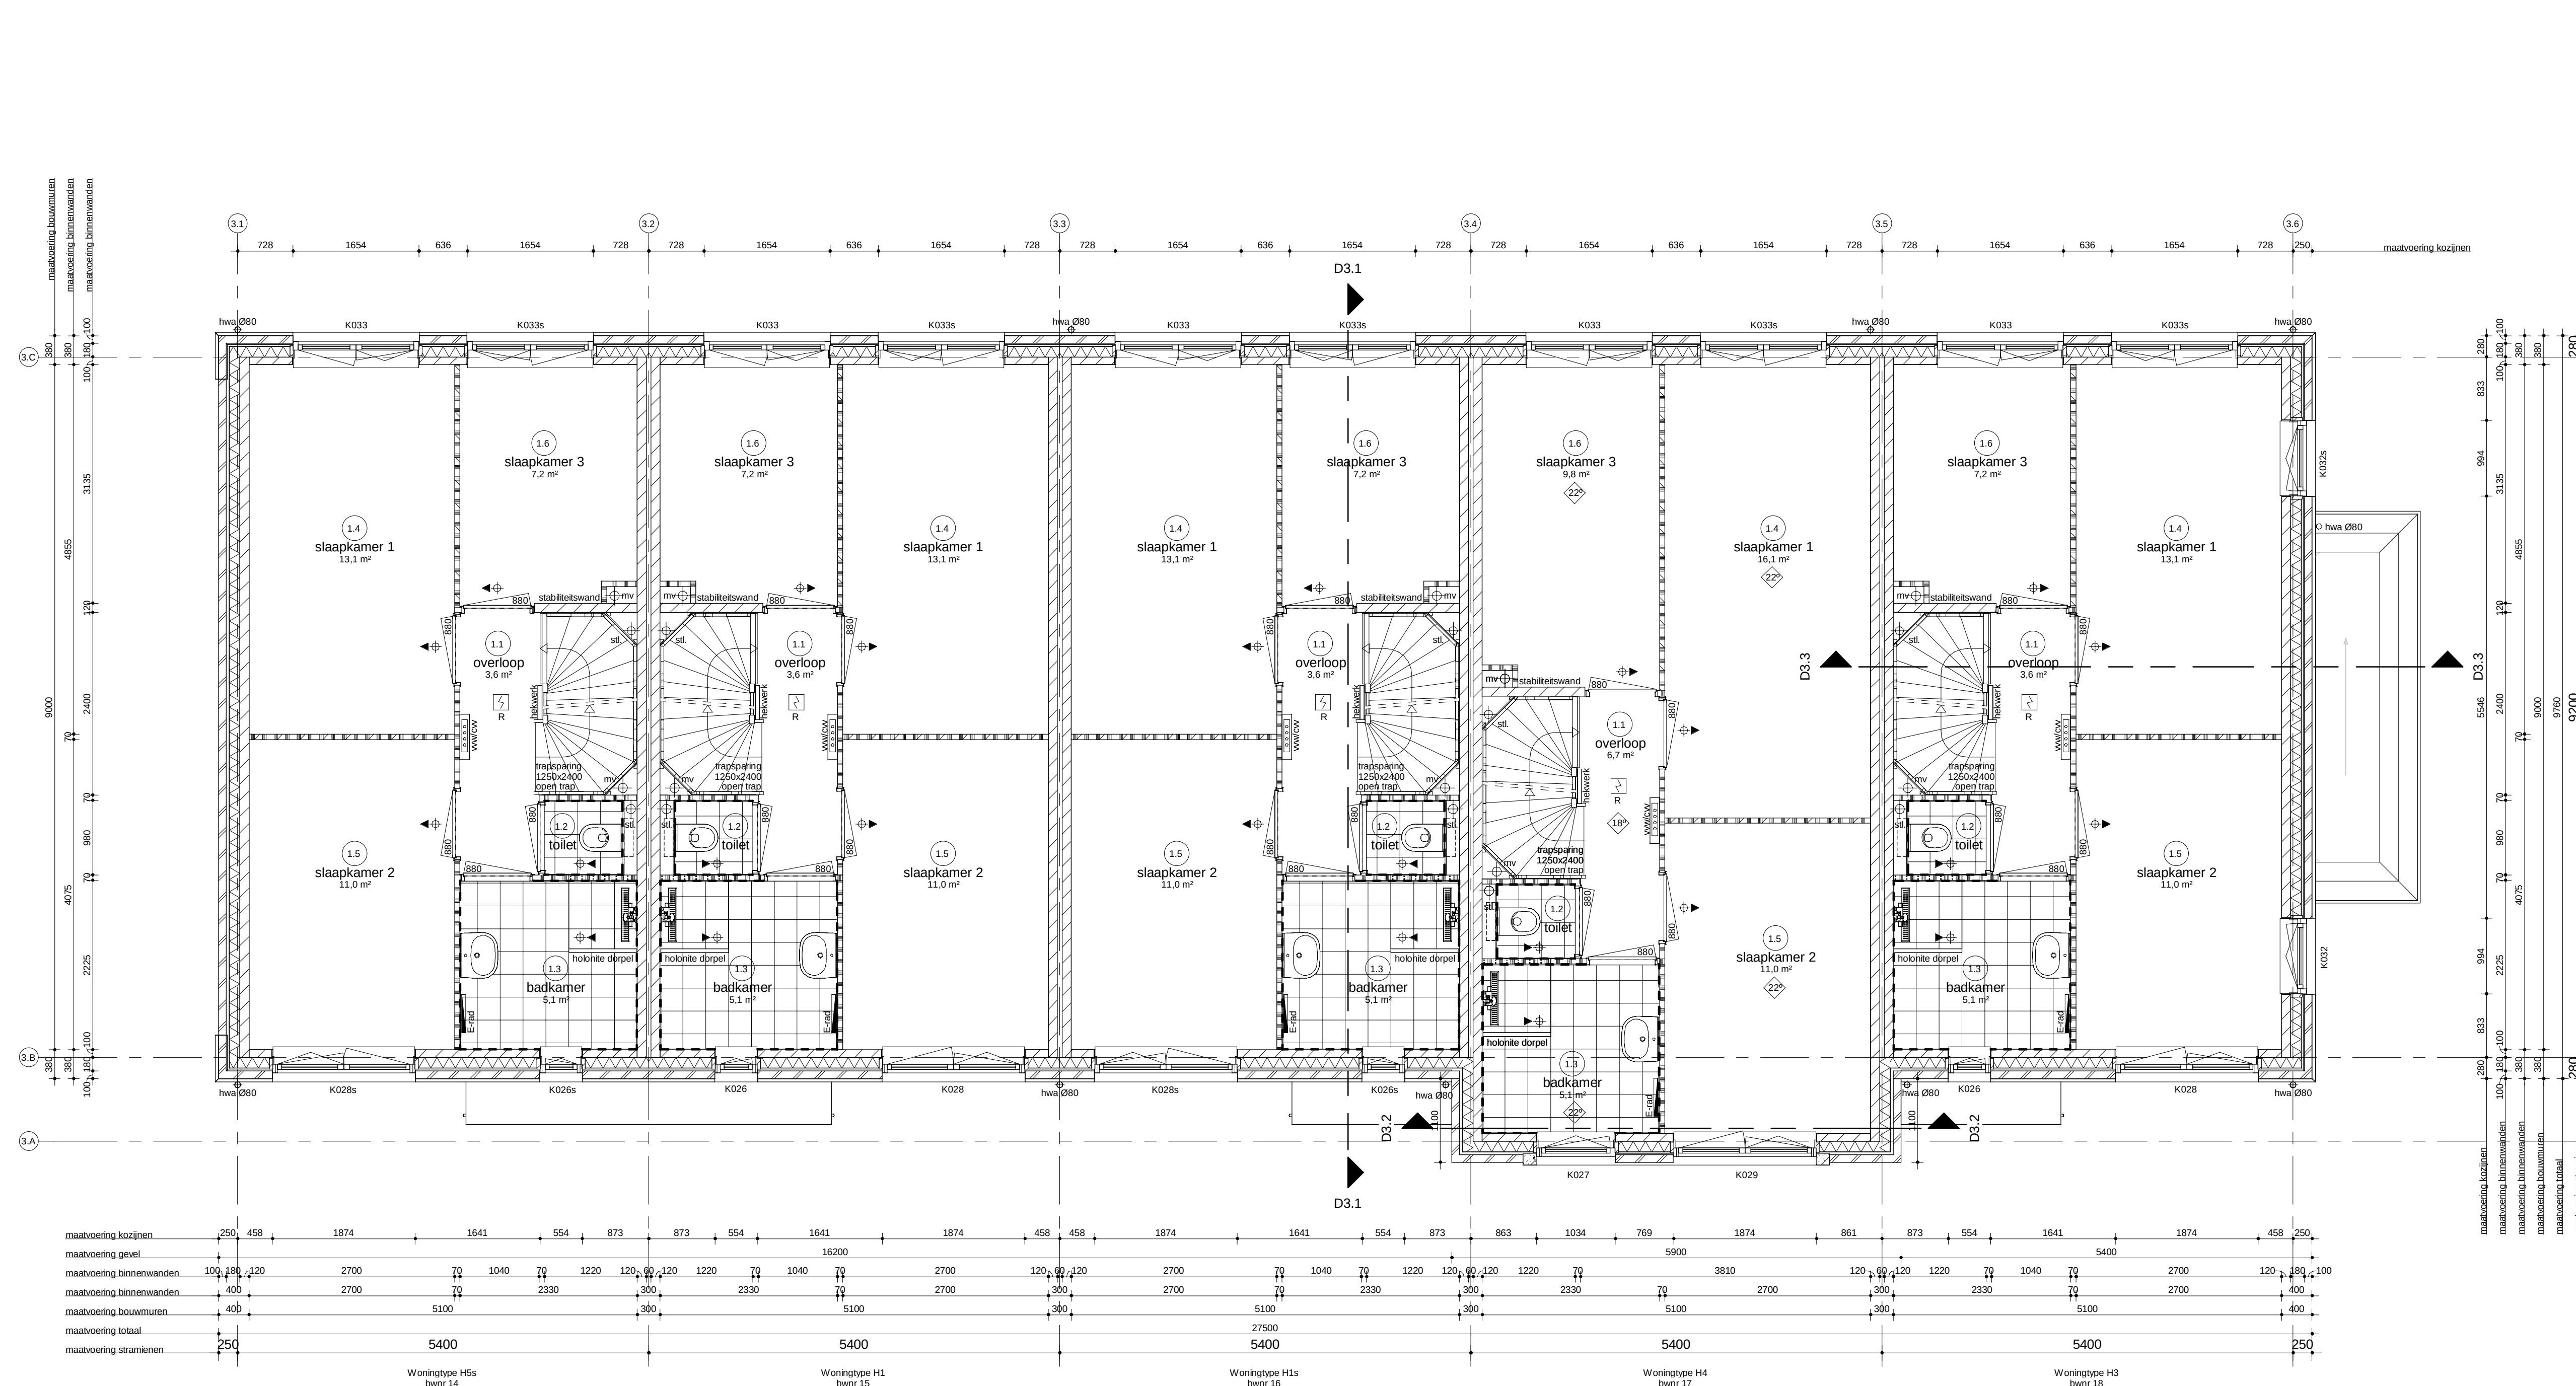


bk. vloer = 2950+




Voorgevel




Achtergevel

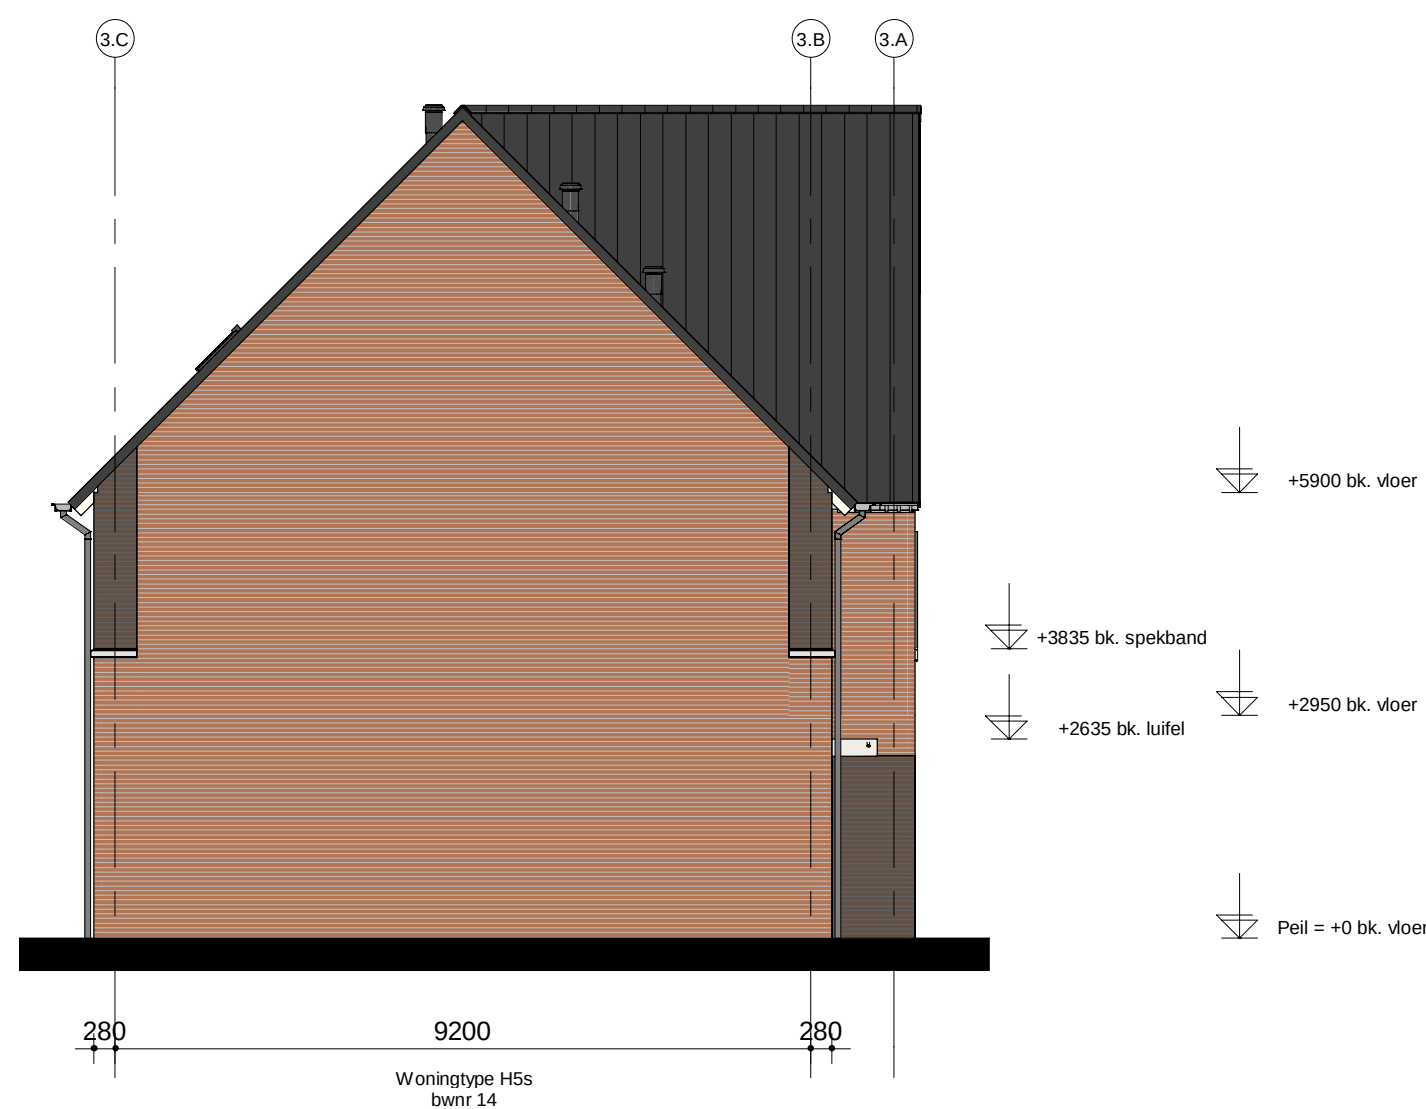

Linkergevel

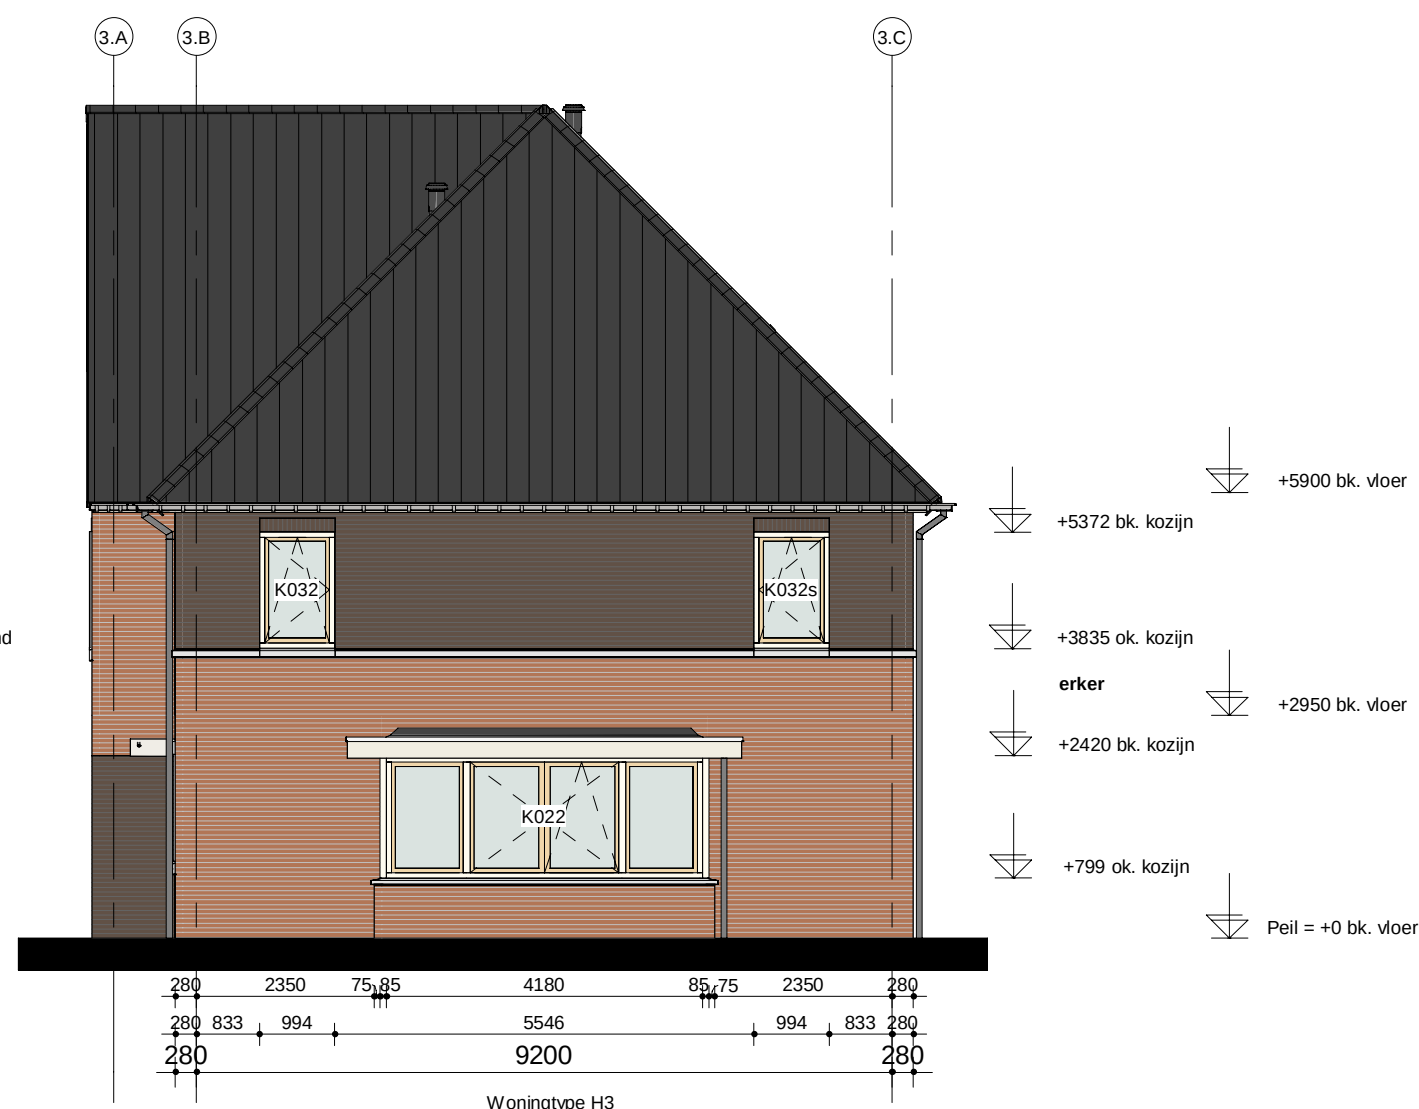

Rechtergevel

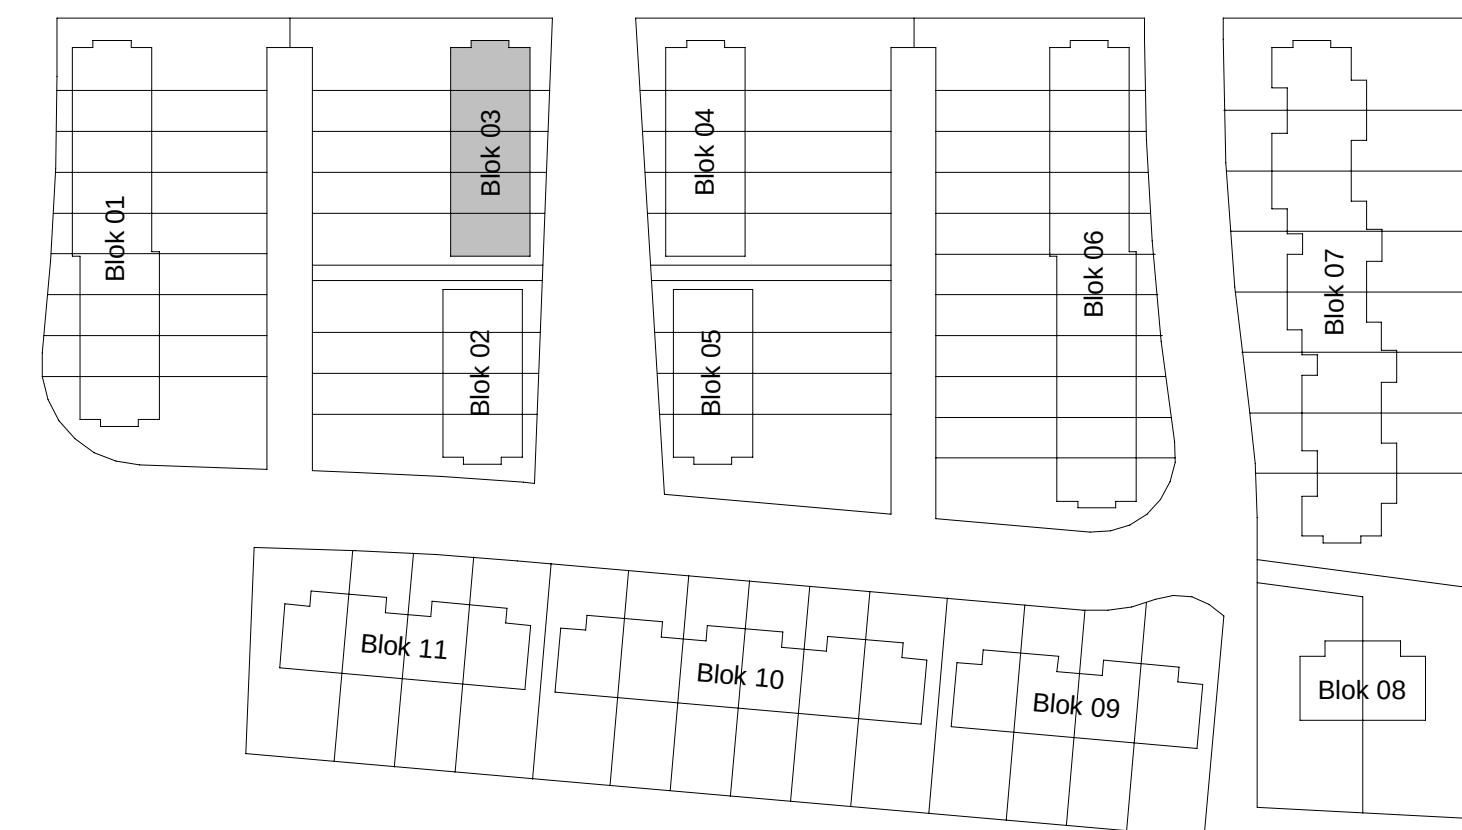


H	
G	
F	
E	
D	
C	
B	
A	
wjz.	omschrijving



Adriaan van Erk
Rehorst Bouw


Rehorst Bouw B.V.
Kadijk 4a Postbus 19
2860 AA Bergambacht
Telefoon (0182) 61.40.33
info@rehorstbouw.nl

werknr.	320004	werk	Sliedrecht 62 woningen Baanhoek-west	get.	AvE
bladnr.	BT.03C		deelplan Het Buurtschap	d.d.	17-12-2020
schaal	1:100	blad	BT-tekening Blok 03, type H	A	E
form.	A1 (841x594)		Gevels	B	F
			Basiswoning	C	G
				D	H

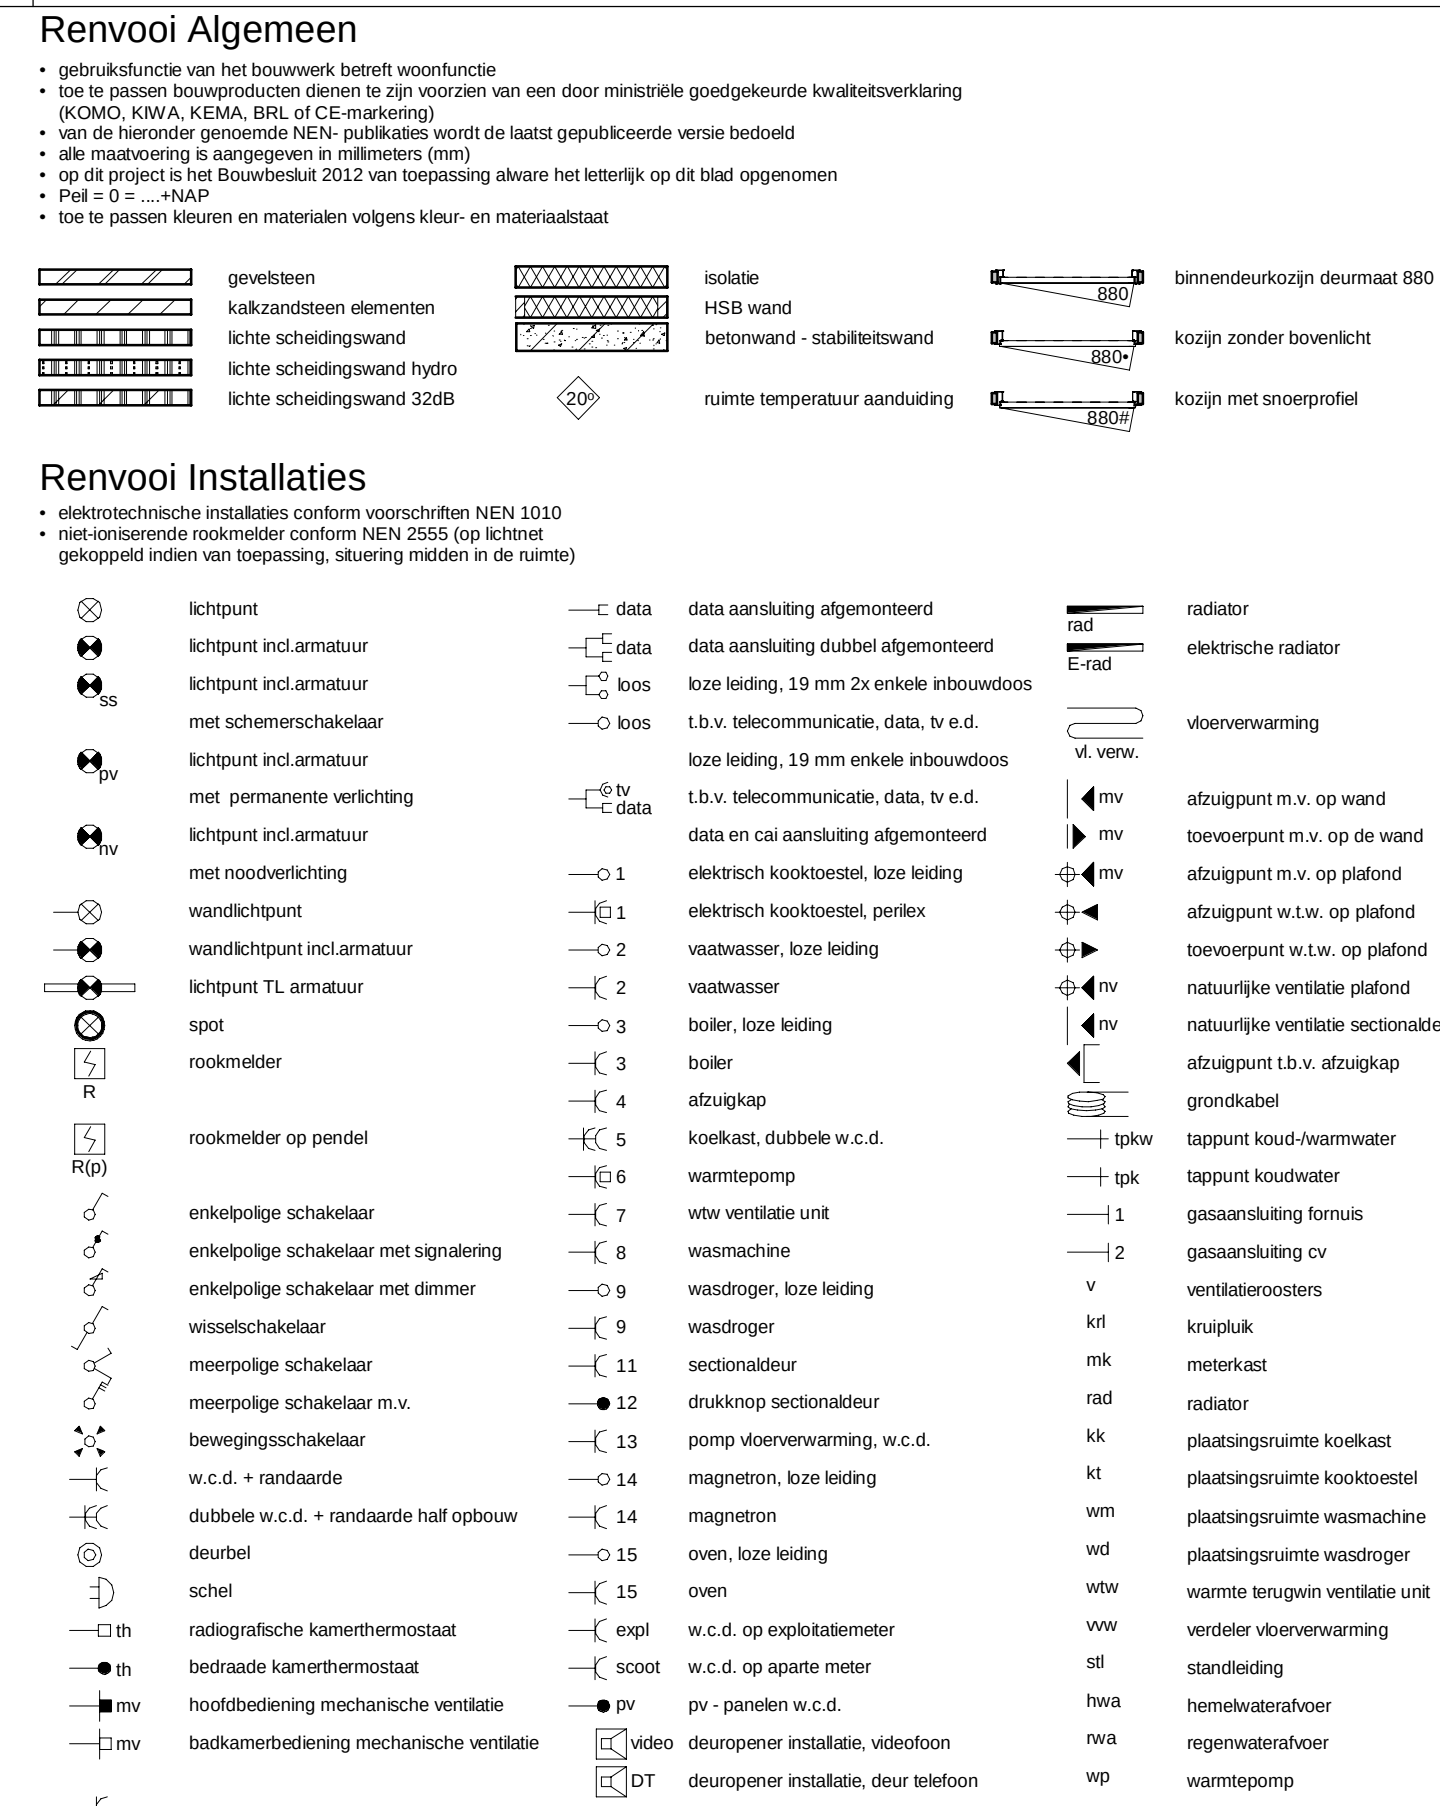[illegible]

0.1	verkeersruimte	0.9	badruimte	1.5	verfijnde ruimte
0.2	meetsruimte	0.10	bergruimte	1.6	verfijnde ruimte
0.3	toeletruimte	0.11	technische ruimte	2.1	ontbrekende ruimte
0.4	verfijnde ruimte	1.1	verkeersruimte	2.2	technische ruimte
0.5	verfijnde ruimte	1.2	toeletruimte	2.3	verkeersruimte
0.6	verfijnde ruimte	1.3	badruimte	2.4	verfijnde ruimte
0.7	bergruimte	1.4	verfijnde ruimte		

Bruto vloeroppervlakte (EVO) Blok 04			Gebuiksoppervlakte (GO) Blok 04			Bruto inhoud (BI) Blok 04		
Baar	Rekening	Opleg	Baar	Rekening	Opleg	Baar	Rekening	Opleg
Baar 19	00 beugel grond	60,00 m ²	Baar 19	00 beugel grond	40,75 m ²	Baar 19	467,87 m ³	
Baar 20	00 beugel grond	55,50 m ²	Baar 20	00 beugel grond	37,00 m ²	Baar 20	450,00 m ³	
Baar 19	02 tweede verdieping	55,50 m ²	Baar 19	02 tweede verdieping	36,75 m ²	Baar 19	465,00 m ³	
Baar 20	02 tweede verdieping	55,50 m ²	Baar 20	02 tweede verdieping	36,75 m ²	Baar 20	465,00 m ³	
Baar 20	00 beugel grond	59,50 m ²	Baar 20	00 beugel grond	51,50 m ²	Baar 20	491,33 m ³	
Baar 21	00 eerste verdieping	59,50 m ²	Baar 21	00 eerste verdieping	51,50 m ²	Baar 21		
Baar 20	02 tweede verdieping	59,50 m ²	Baar 20	02 tweede verdieping	40,45 m ²	Baar 20		
Baar 21	02 eerste verdieping	52,50 m ²	Baar 21	00 beugel grond	47,75 m ²			
Baar 21	02 eerste verdieping	52,50 m ²	Baar 21	02 eerste verdieping	31,50 m ²			
Baar 21	02 eerste verdieping	56,50 m ²	Baar 21	02 eerste verdieping	31,50 m ²			
Baar 22	00 beugel grond	52,50 m ²	Baar 22	00 beugel grond	47,75 m ²			
Baar 22	00 eerste verdieping	52,50 m ²	Baar 22	00 eerste verdieping	47,75 m ²			
Baar 22	02 tweede verdieping	52,50 m ²	Baar 22	02 tweede verdieping	31,50 m ²			
Baar 23	00 beugel grond	56,50 m ²	Baar 23	00 beugel grond	47,75 m ²			
Baar 23	02 eerste verdieping	56,50 m ²	Baar 23	02 eerste verdieping	31,50 m ²			
Baar 23	02 tweede verdieping	56,50 m ²	Baar 23	02 tweede verdieping	31,50 m ²			

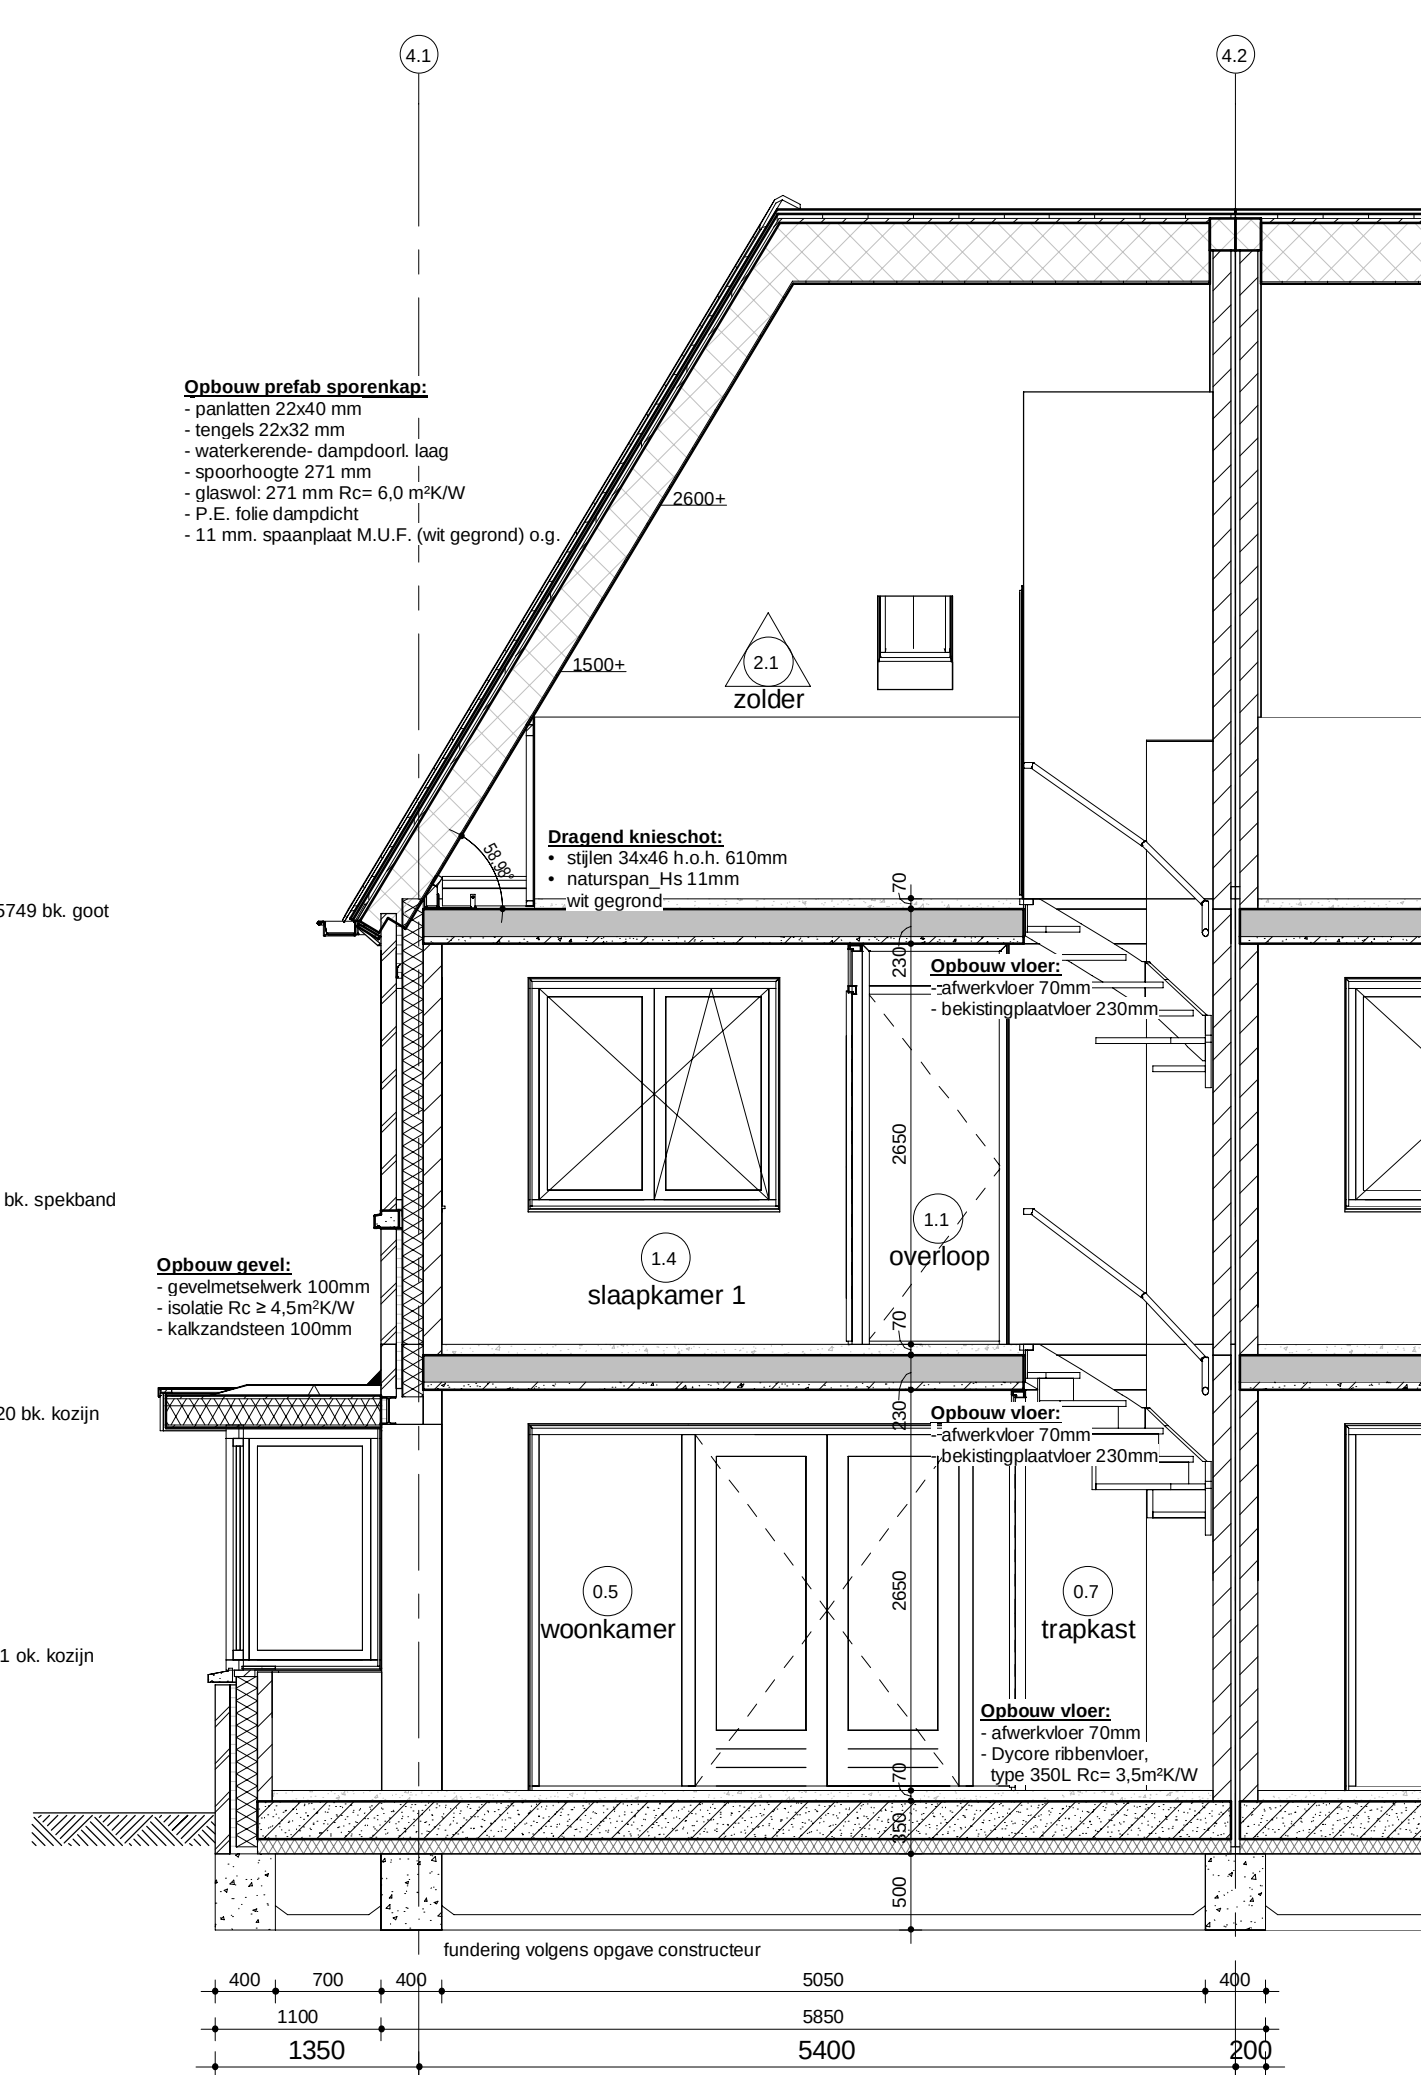

Doorsnede D4.3



Adriaan van Erk

Rehorst Bouw

Rehorst Bouw B.V.	
Kajula de Poortlaan 10	
2016 AD Beegden-lage	
Tel: 03182 61 000	
info@rehorstbouw.nl	




H	
G	
F	
E	
D	
C	
B	
A	
wijz.	omschrijving




Rehorst Bouw B.V.
Kadijk 4a Postbus 19
2860 AA Bergambacht
Telefoon (0182) 61 40 33
info@rehorstbouw.nl

werknr. 320004 werk bladnr. BT.04C	Sliedrecht 62 woningen Baanhoek-west deelplan Het Buurtschap		get. AvE	
			d.d. 17-12-2020	
			A	E
			B	F
schaal 1:100 blad	BT-tekening Blok 04, type H Gevels Basiswoning		C	G
form. A1 (841x594)			D	H

- gebruiksfunctie van het bouwwerk betreft woonfunctie
- toe te passen bouwproducten dienen te zijn voorzien van een door ministeriële goedgekeurde kwaliteitsverklaring (KCMO, KiWA, KEMA, BRL of CE-markering)
- van de hieronder genoemde NEN-publicaties wordt de laatste gepubliceerde versie bedoeld
- alle maatvoering is aangegeven in millimeters (mm)
- op dit project is het Bouwbesluit 2012 van toepassing alwaar het letterlijk op dit blad opgenomen
- Peil = 0 = ...+NAP
- toe te passen kleuren en materialen volgens kleur- en materiaalsstaat

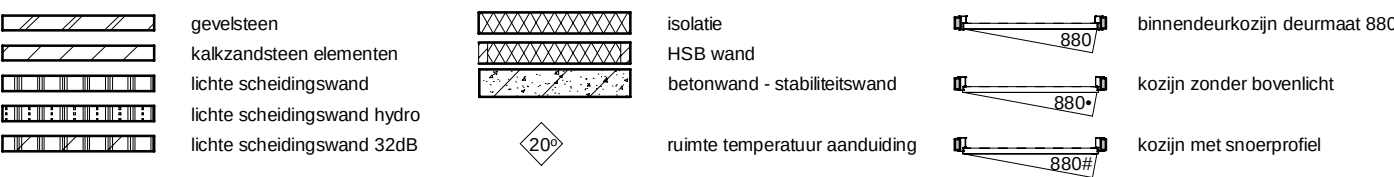

- elektrotechnische installaties conform voorschriften NEN 101
- niet-ioniserende rookmelder conform NEN 2555 (op lichtrijt)

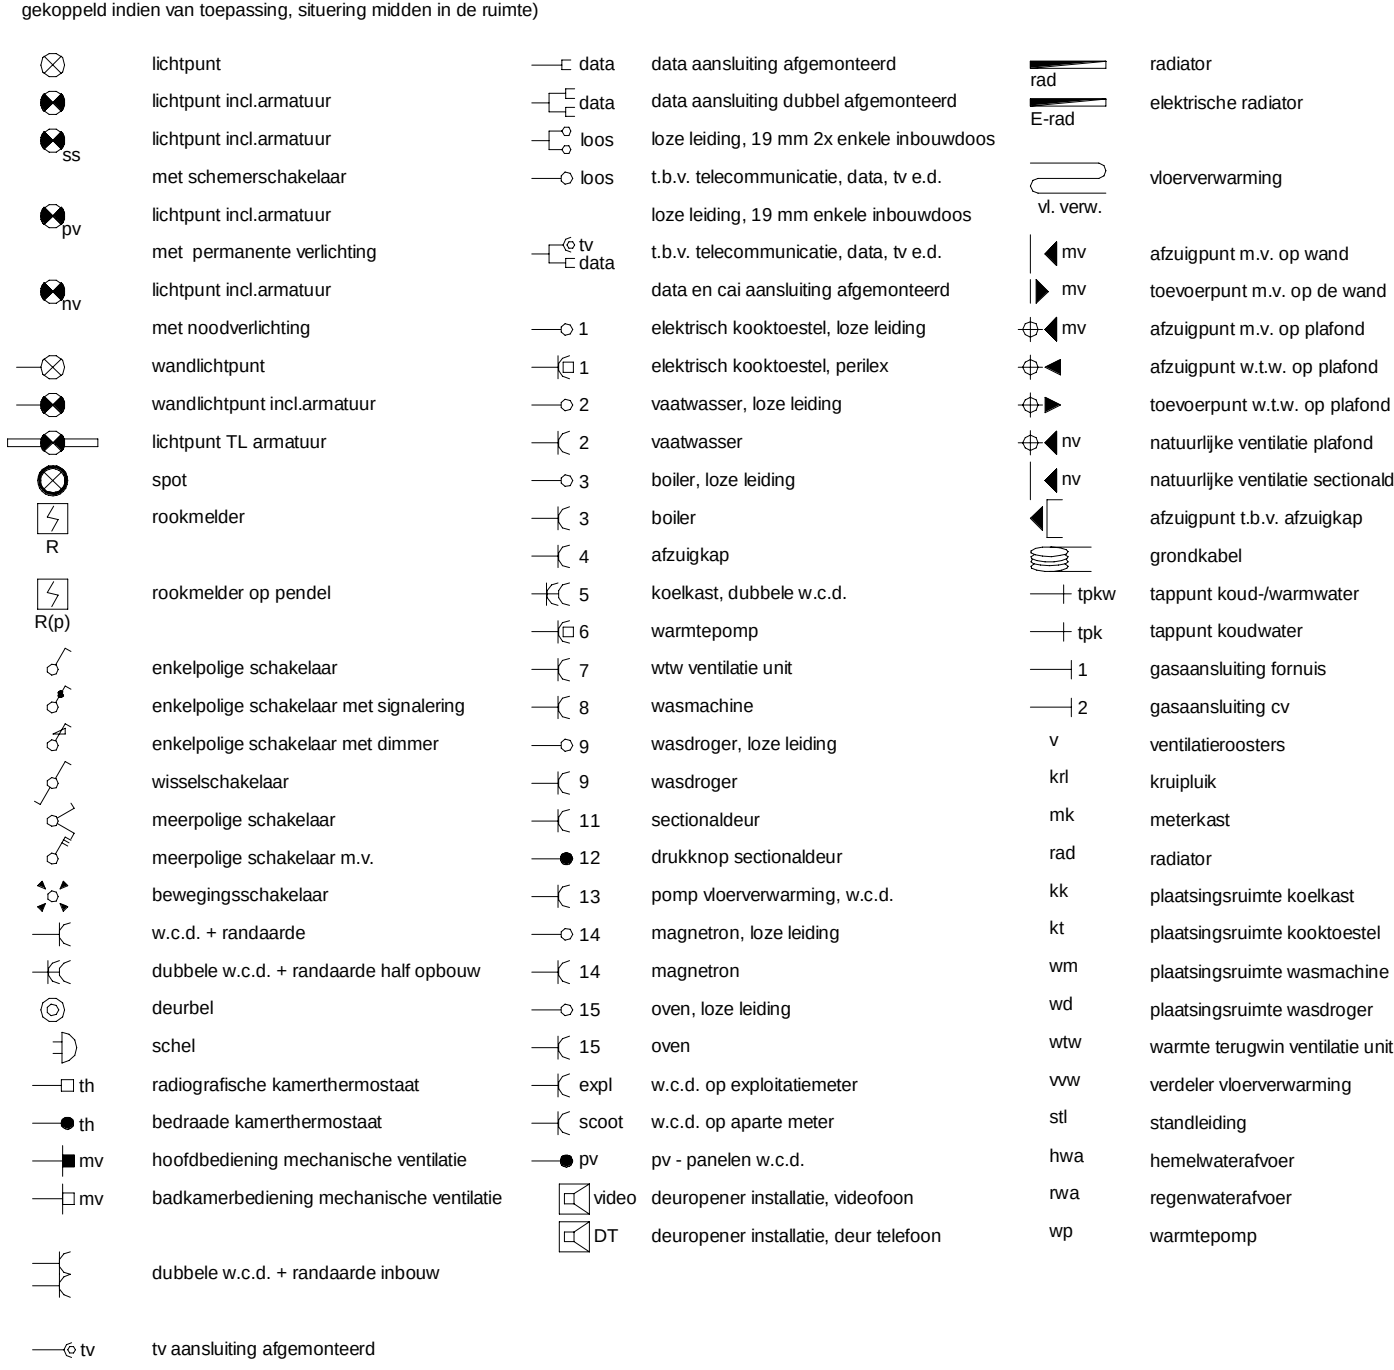

veiligheid

• hooldraagconstructie woningen 60 m brandwerendheid op bezuiken (vloer)
 • hooldraagconstructie appartementen brandwerendheid op bezuiken (vloer)
 • draagconstructie rookruite vluchtroute brandwerendheid op bezuiken
 • weerstandsklasse voor inbraakwerend klasse 2 conform NEN 5087/5095
 • vloerbescherming conform principe tabel 2.3
 • trap woningen: breedte >800mm, opt. airtreded 220mm, vrije hoogte >2300mm tabel 2.33
 • trap appartementen: breedte >1200mm 187.5mm, airtreded 2087mm, vrije hoogte conform tabel 2.33

X ————— X 30 min brandwerend
 XX ————— XX 60 min. brandwerend

 vrijstaand

- (voortdurende) geluidsoverweging van buiten, inruisstralen en tussen ruimten conform NEN 5077
- geluidsniveau toiletten, meubelkasten, mechanische ventilatie en warmwaterboiler ten hoogste 30 dB(A)
- gering van vocht (buiten) conform principe detaillering
- gering van vocht (binnen), wateropname sanitaire ruimten: toilet- en badruimte voorzien van vloer- en wandegelapje (in toilet ruimte tot minimaal

- taalgangsoptimalisatie van ruimten; noodoplossingen voor principiële detaillering
- vier doorgang en hoogte conform Bouwbesluit, afd. 4.4, art. 4.22 en 4.23, heeft anders vermeld op tekening
- opervlakten van het bouwwerk: gebruiksoptenvlakken, gebruiksgedebied, gebruiksomtrek, functiegebied, functieruimte, verblijfsgebied en verblijfsruimte volgens rapport toetsing Bouwbesluit
- afmeting, indeling en leidingdoorvoeren metruimte conform NEN 2768


laarnde 250mm, vry hoogte >250mm, conform tabel 2.3.3 rap appartement: breedte >1200mm, opbrete 167,5mm, vry hoogte >250mm, conform tabel 2.3.3	luchtwegverval en spulvoorziening conform NEN 1087 en NFR 1068, volgens rapport, toetsing Bouwbesluit afval- en vuilwaterafvoorziening conform voorschriften NEN 1006 wering van ratten en muizen, uventende scheidingsoorziening dient open openingen te bezetten breder dan 100mm daglichtvoorziening conform NEN 2057, volgens rapport, toetsing Bouwbesluit	heft conform NEN 10681 om weerstand van de begane grondvloer ten minste 3,5mN/m², van de gvel ten minste 4,5mN/m² en van de dak ten minste 6,0mN/m², exorde wasdare conform EPB berekening koelplan, ramen en vloeren de uventende scheidingsoorziening hebben een U-waarde van ten hoogste 1,65W/m²K conform NEN 10681 energieprestatiecoëfficiënt conform NEN 7120:2011 CE-2011, zie bijlage noot tenste EPB berekening
--	---	--

0.1 verkeersruimte 0.9 bedruimte




Bruto verpakkingsgewicht (BVG) Blok 05				Gruisopkoppingsgewicht (GG) Blok 05				Bruto inhoud (BI) Blok 05			
Baer	Nooets	Opgav		Baer	Nooets	Opgav		Baer	Nooets	Opgav	
Baer 24	00 bogenbrond groni	15,54 m ³	45,70 t	Baer 24	00 bogenbrond groni	45,70 t	15,54 m ³	Baer 24	00	4923,30 m ³	45,70 t
Baer 24	01 eenend verpakkings	15,54 m ³	45,70 t	Baer 24	01 eenend verpakkings	45,70 t	15,54 m ³	Baer 24	01	4923,30 m ³	45,70 t
Baer 24	02 tweend verpakkings	15,54 m ³	45,70 t	Baer 24	02 tweend verpakkings	45,70 t	15,54 m ³	Baer 26	00	5440,60 m ³	45,70 t
Baer 25	00 bogenbrond groni	15,54 m ³	45,70 t	Baer 25	00 bogenbrond groni	45,70 t	15,54 m ³	Baer 27	00	5440,60 m ³	45,70 t
Baer 25	01 eenend verpakkings	15,54 m ³	45,70 t	Baer 25	01 eenend verpakkings	45,70 t	15,54 m ³	Baer 27	01	5440,60 m ³	45,70 t
Baer 25	02 tweend verpakkings	15,54 m ³	45,70 t	Baer 25	02 tweend verpakkings	45,70 t	15,54 m ³				
Baer 26	00 bogenbrond groni	15,54 m ³	45,70 t	Baer 26	00 bogenbrond groni	45,70 t	15,54 m ³				
Baer 26	01 eenend verpakkings	15,54 m ³	45,70 t	Baer 26	01 eenend verpakkings	45,70 t	15,54 m ³				
Baer 26	02 tweend verpakkings	15,54 m ³	45,70 t	Baer 26	02 tweend verpakkings	45,70 t	15,54 m ³				
Baer 27	00 bogenbrond groni	15,54 m ³	45,70 t	Baer 27	00 bogenbrond groni	45,70 t	15,54 m ³				
Baer 27	01 eenend verpakkings	15,54 m ³	45,70 t	Baer 27	01 eenend verpakkings	45,70 t	15,54 m ³				
Baer 27	02 tweend verpakkings	15,54 m ³	45,70 t	Baer 27	02 tweend verpakkings	45,70 t	15,54 m ³				


bk. vloer = peil = 0

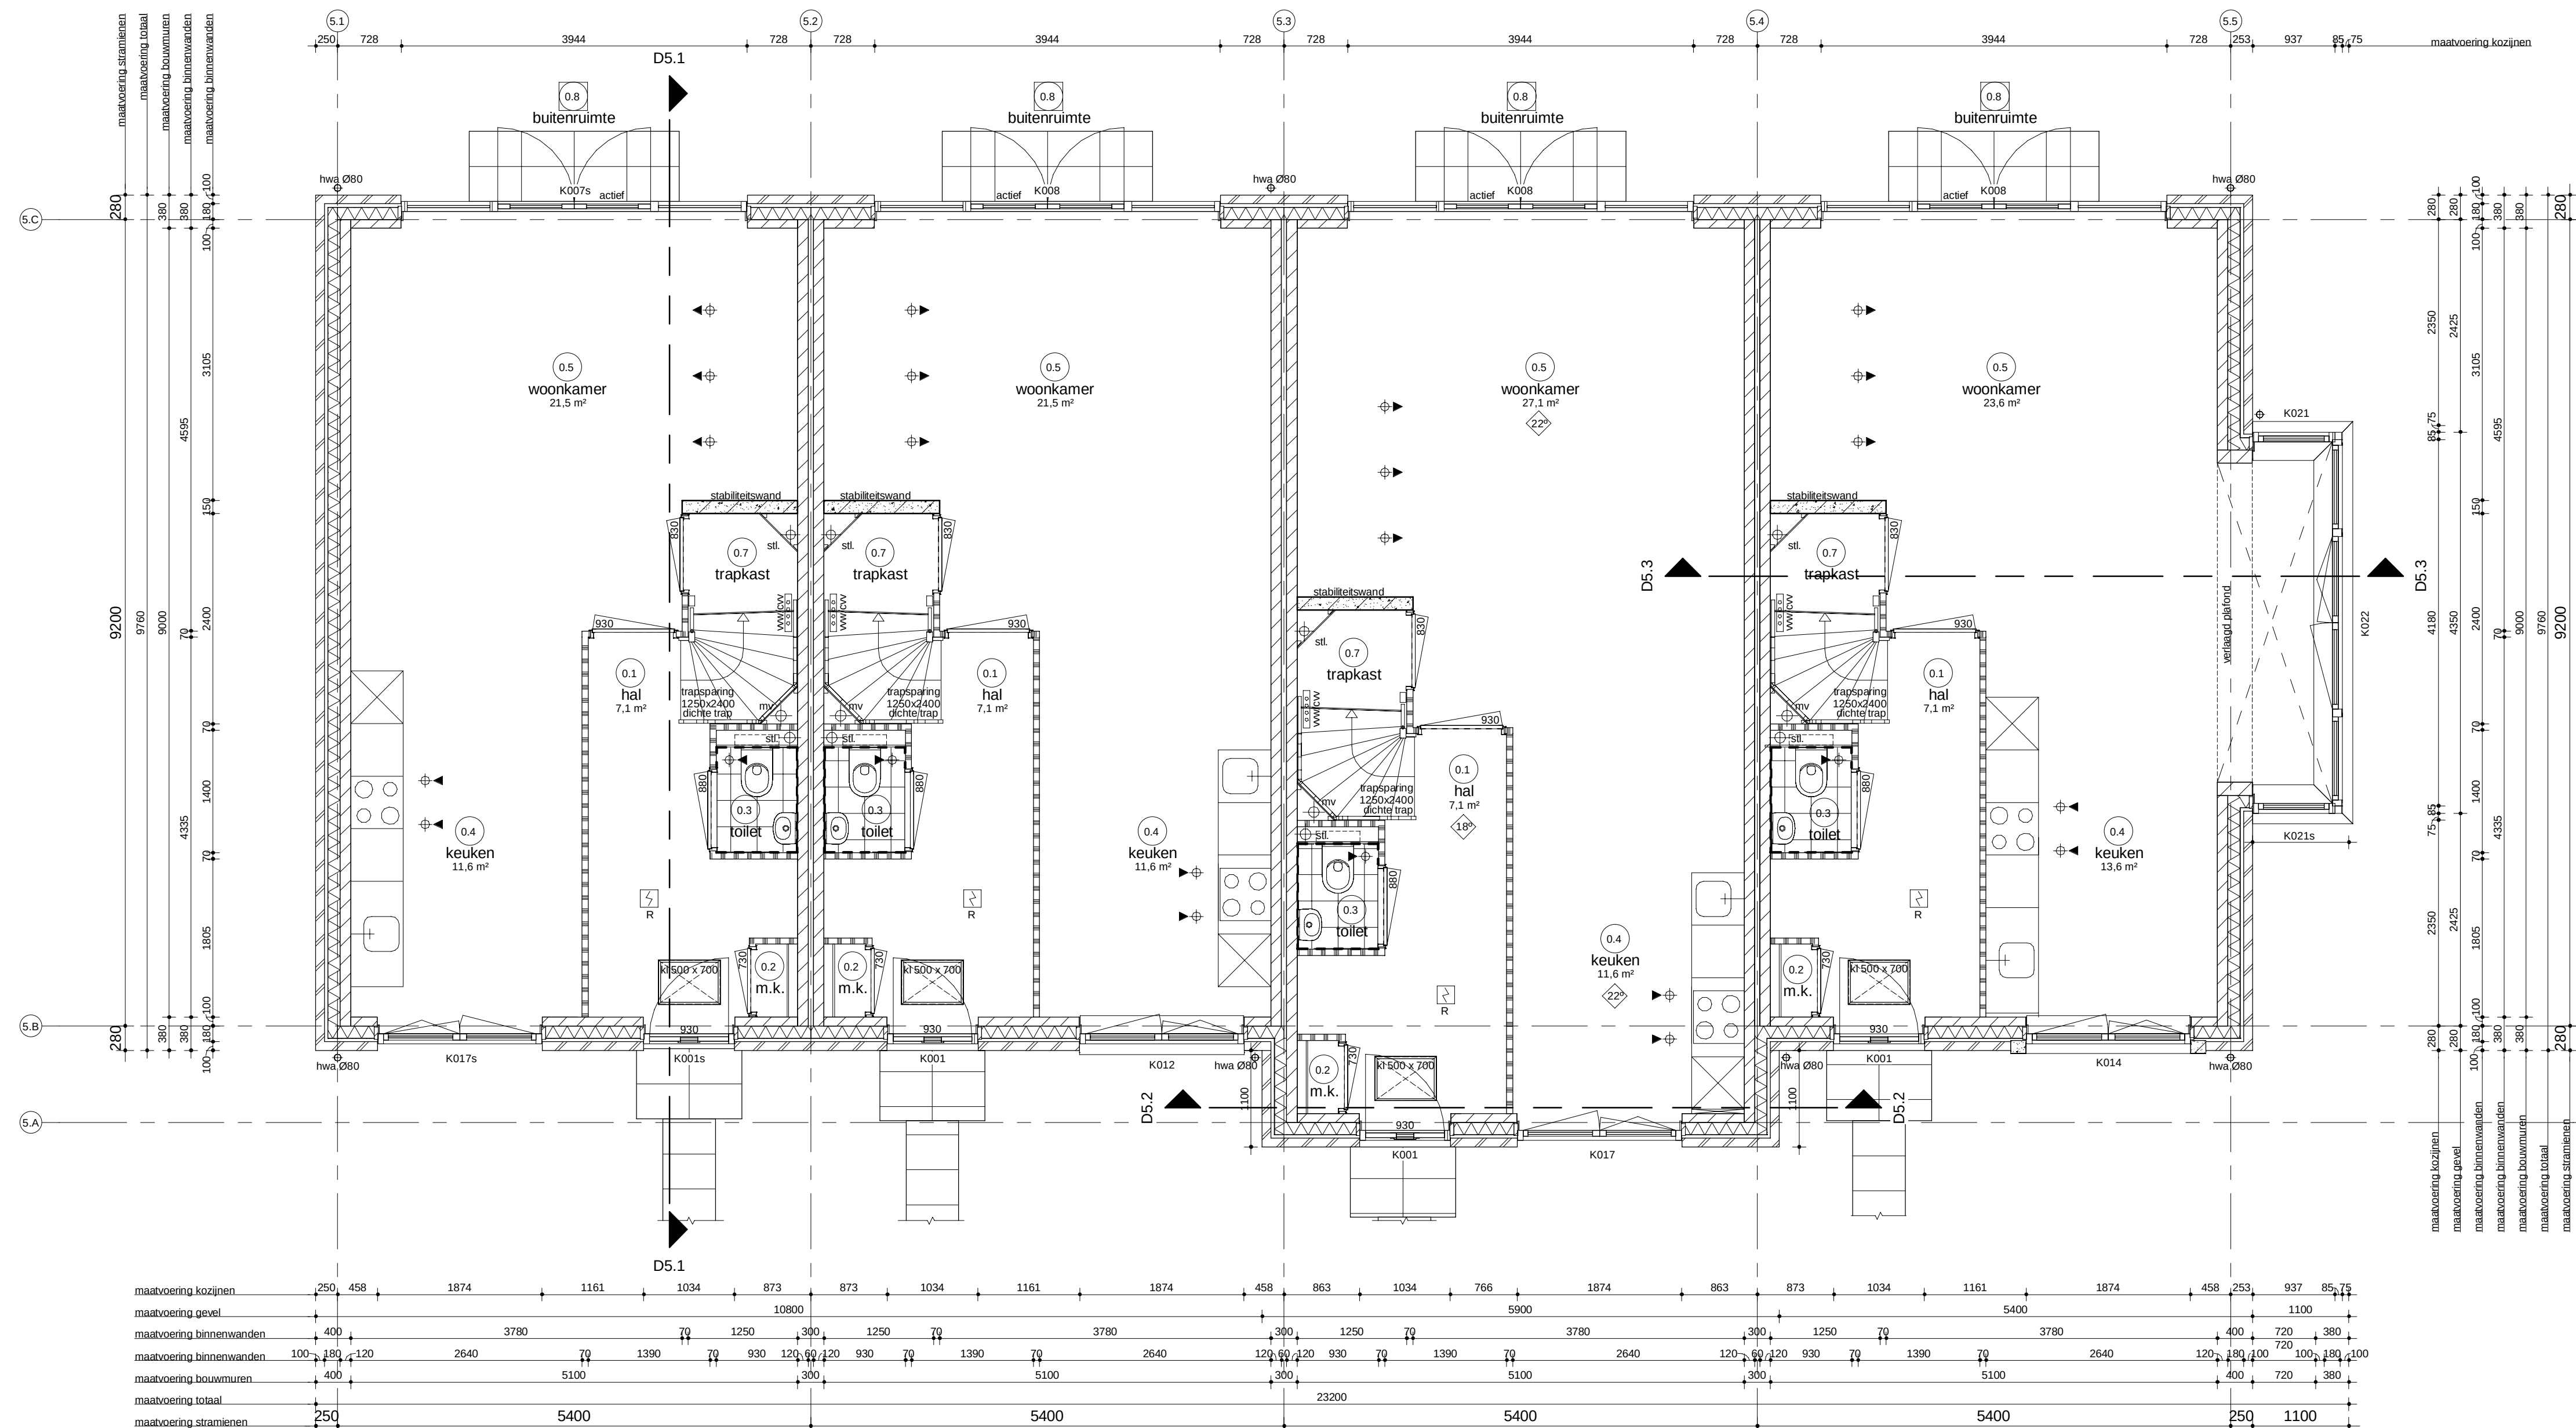

bk. vloer = peil = 0

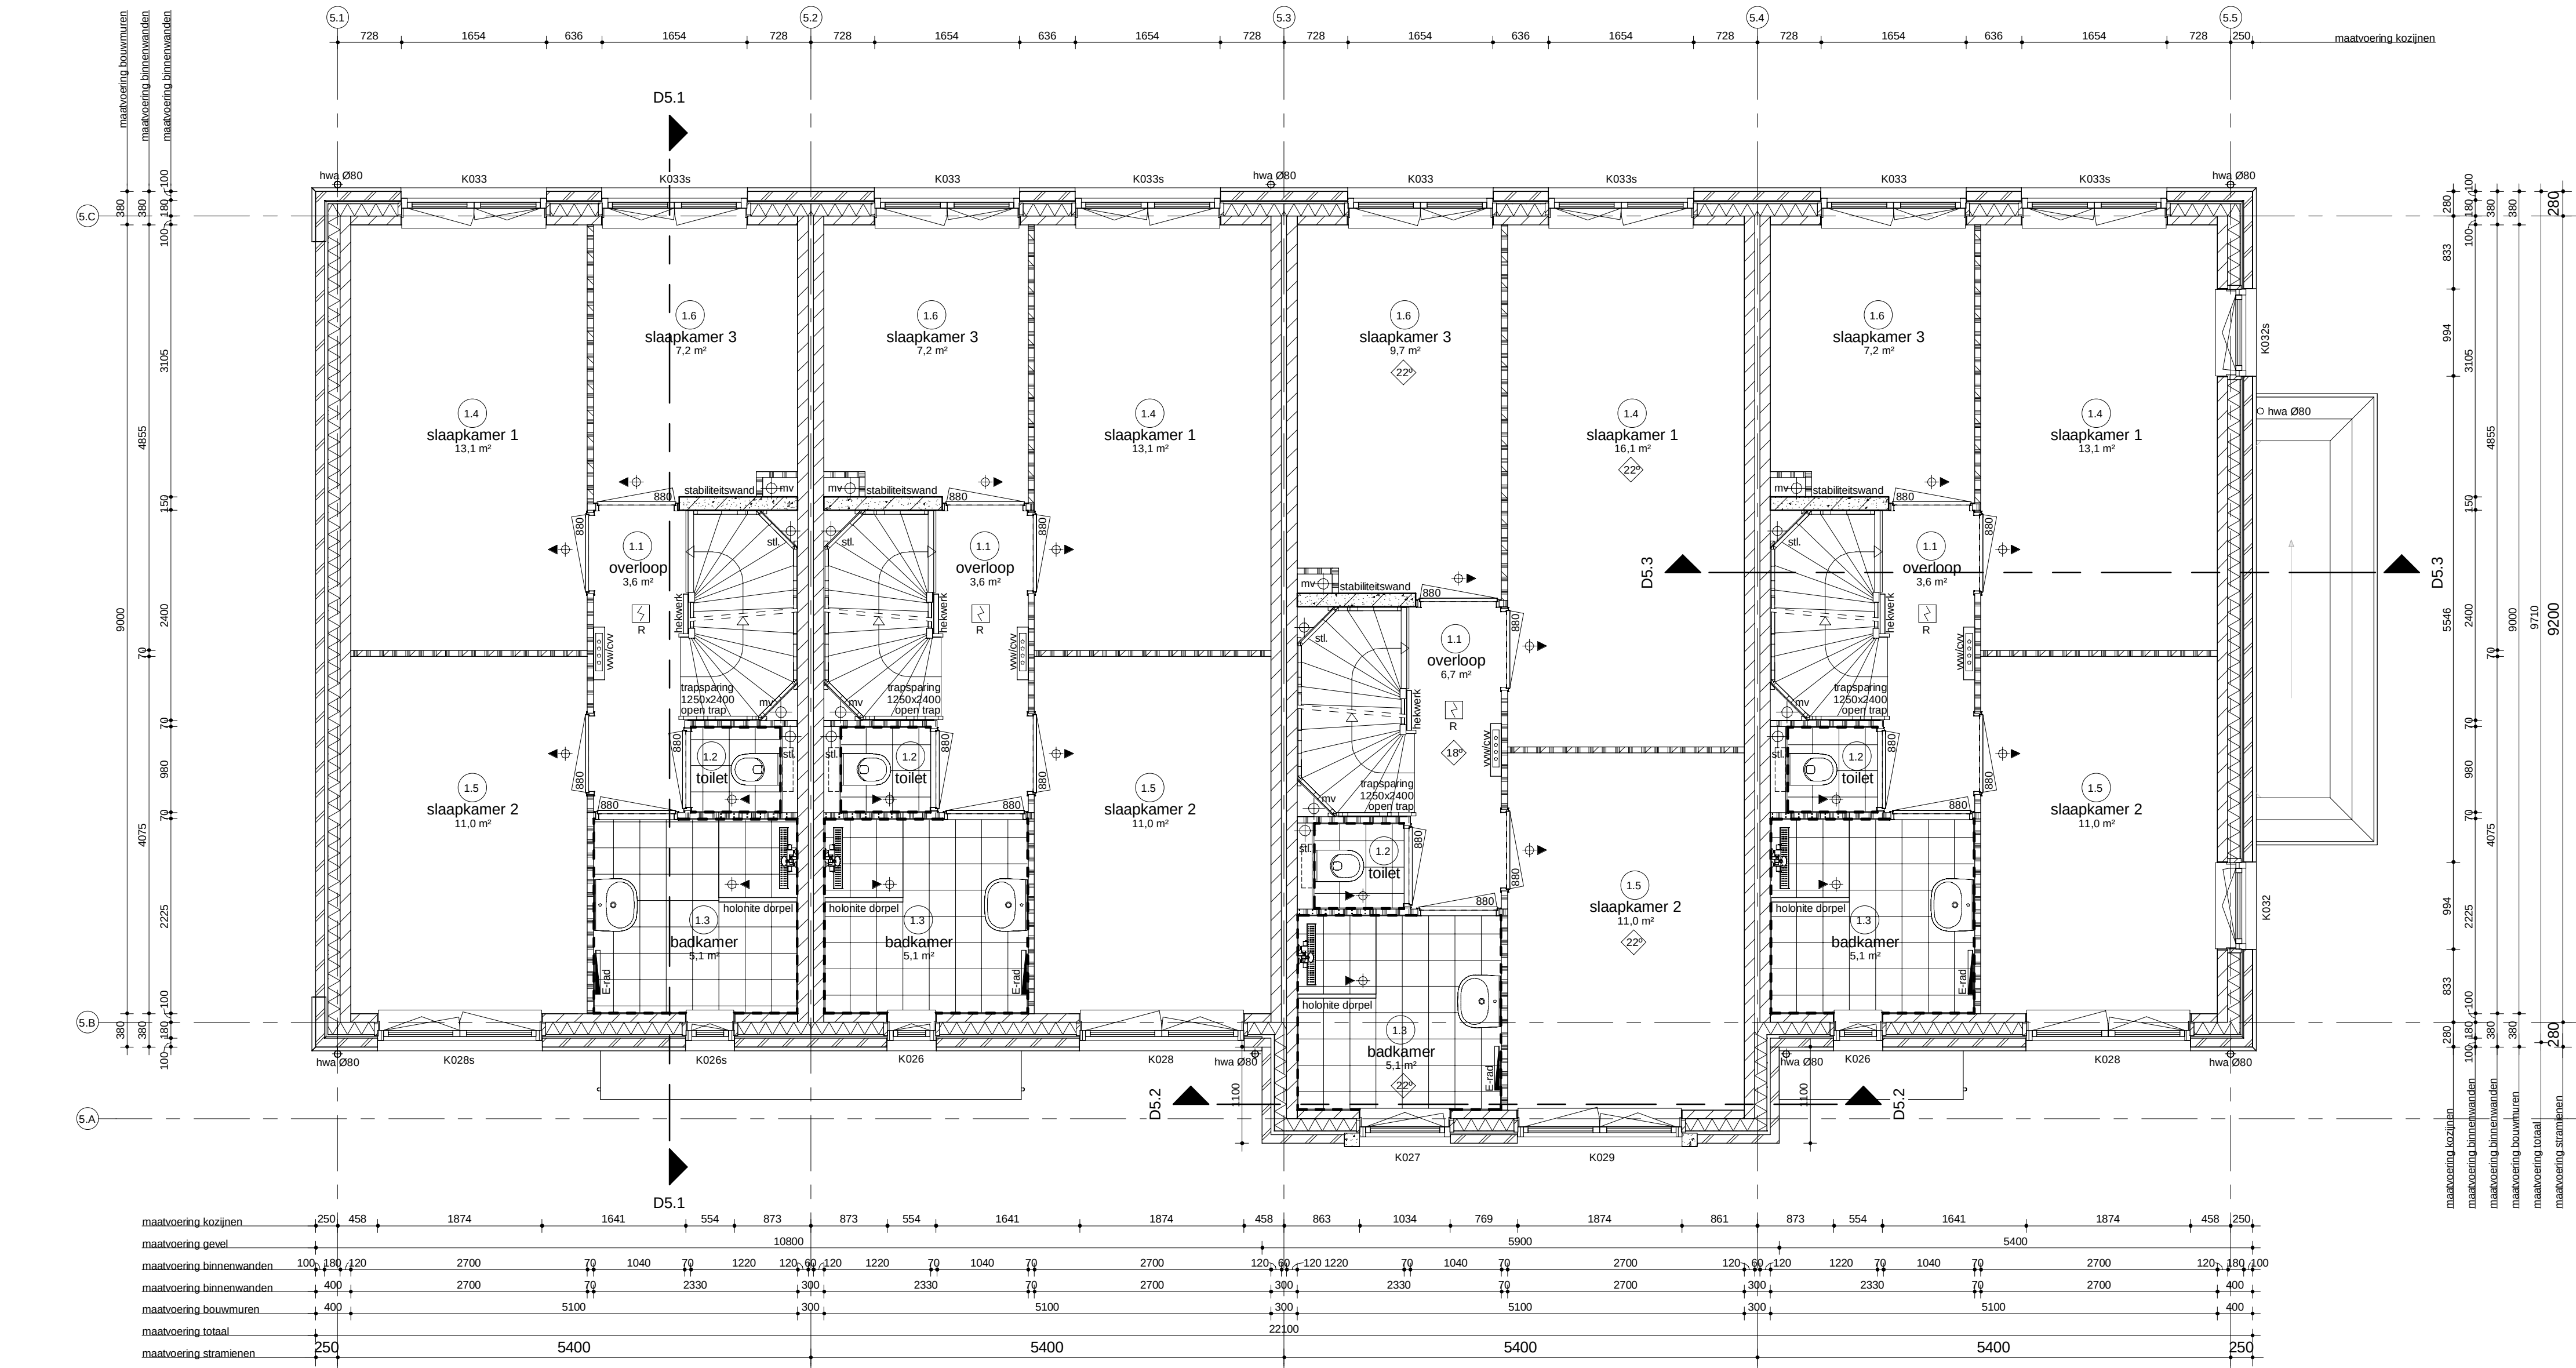

bk, vloer = 2950+

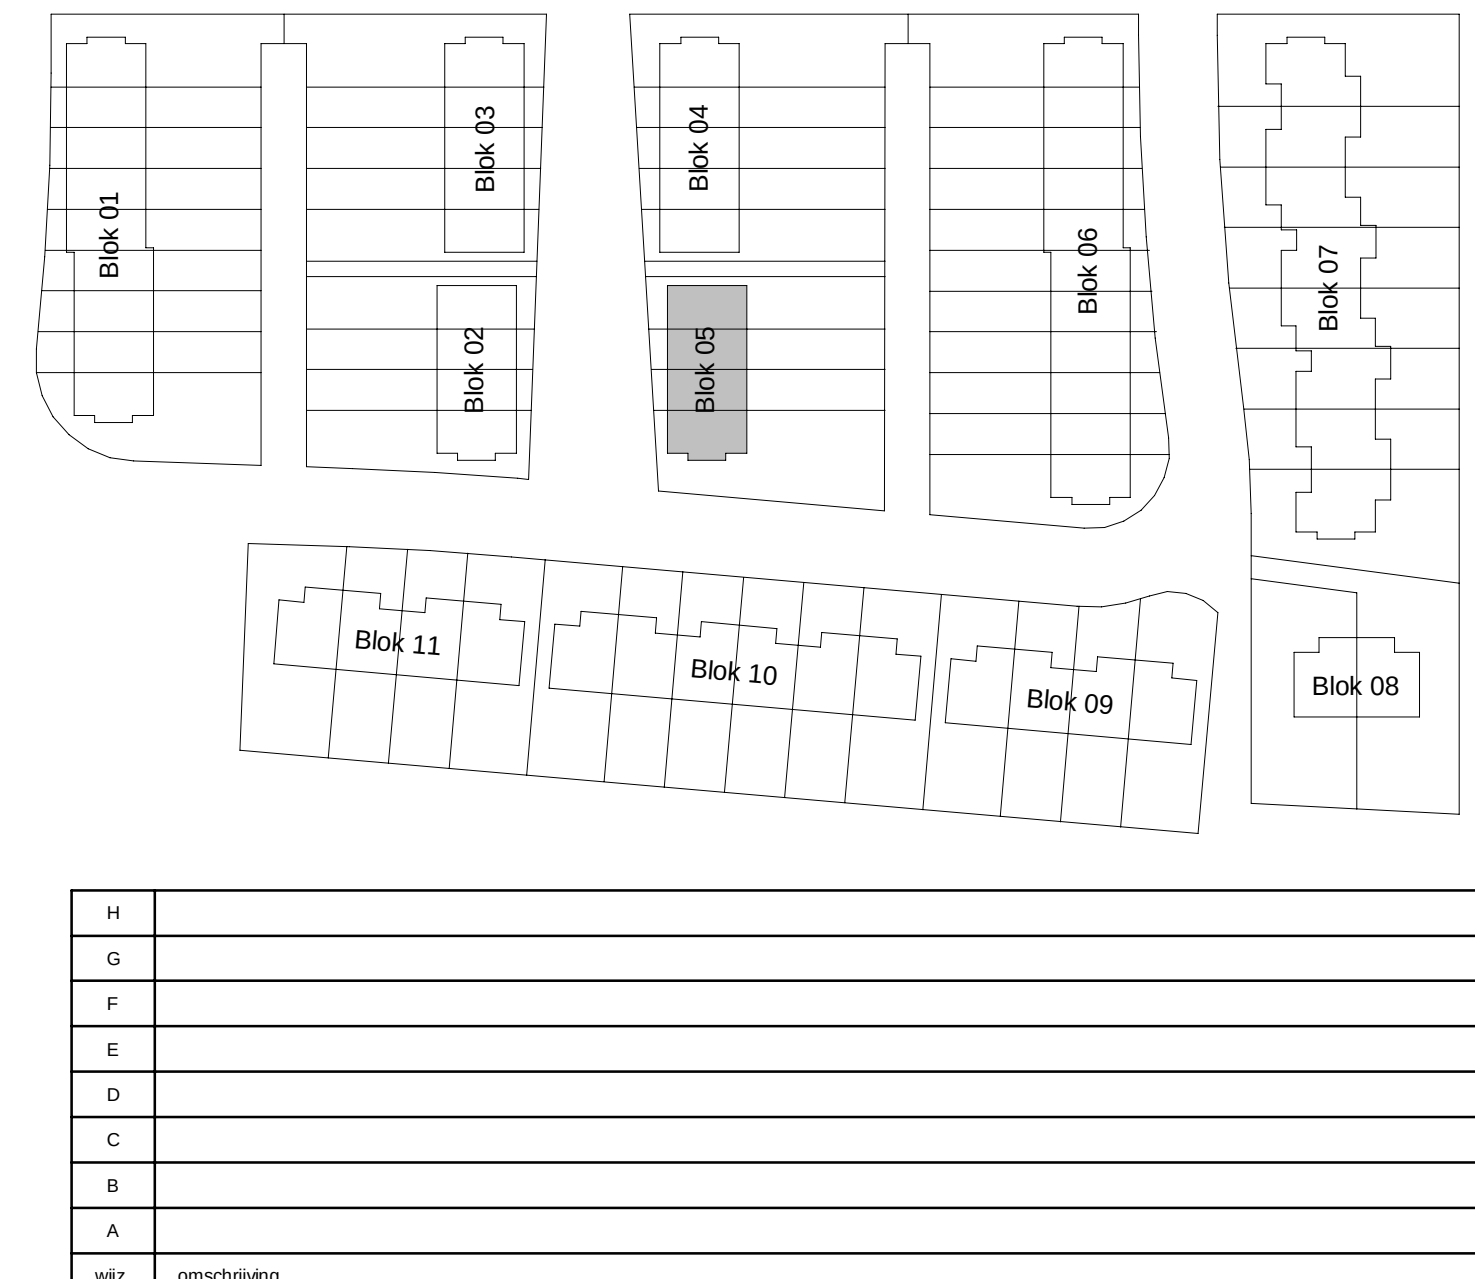





Voorgevel



Achtergevel

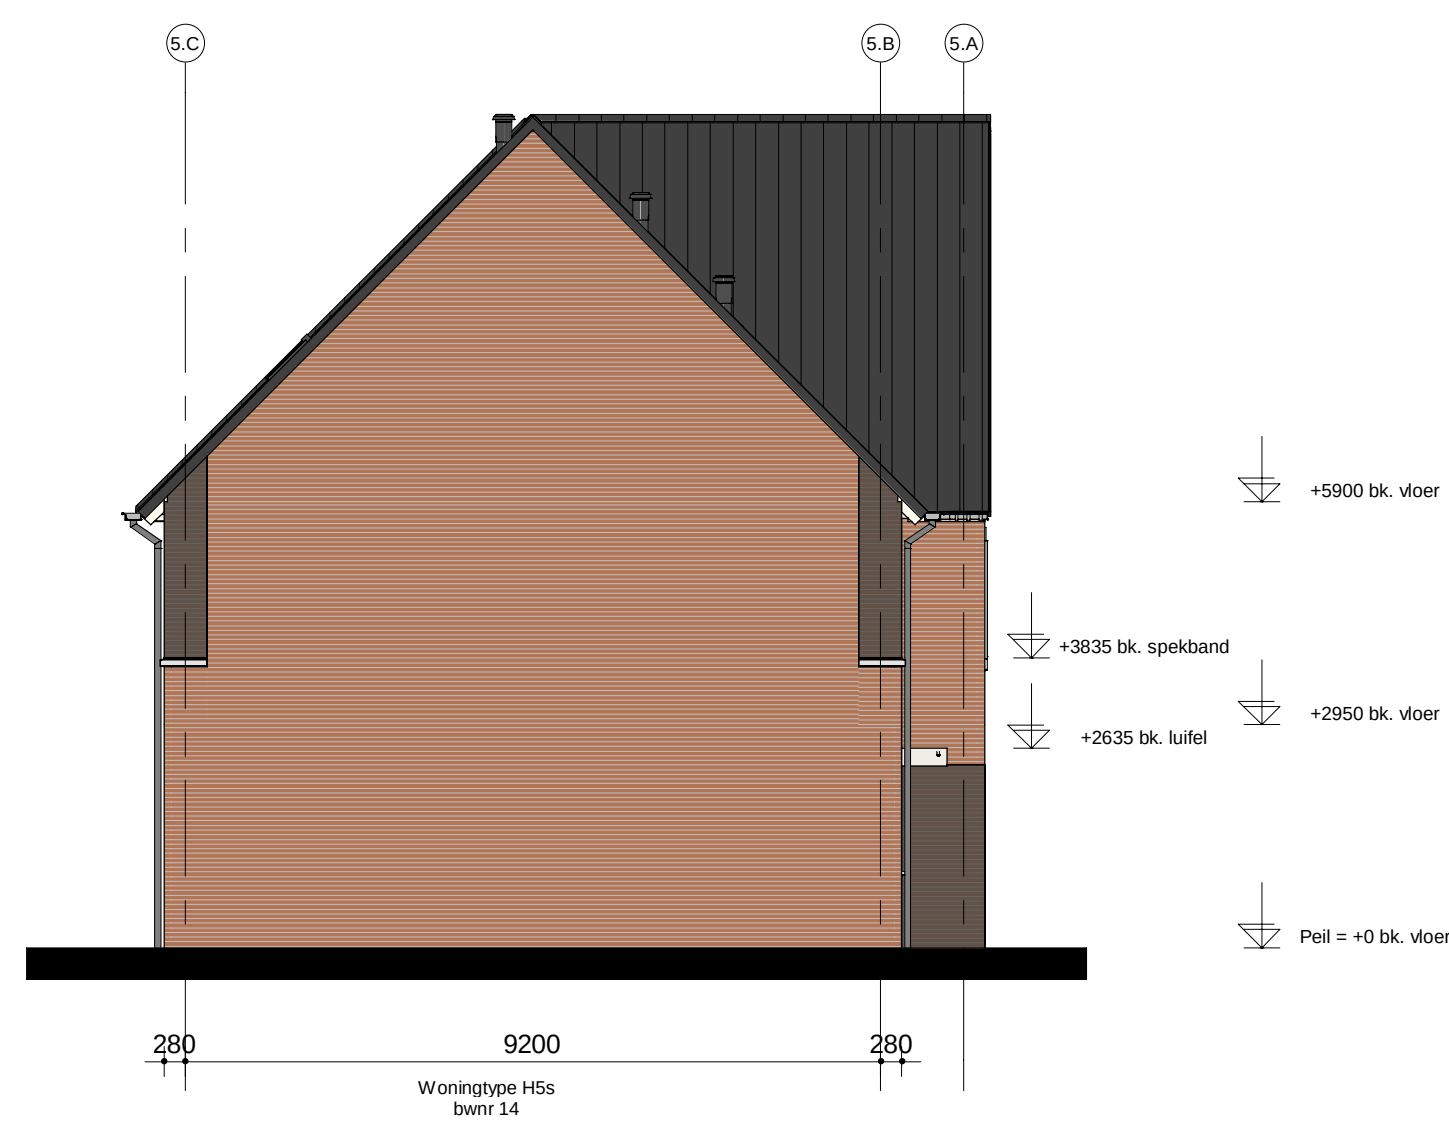

Linkergevel

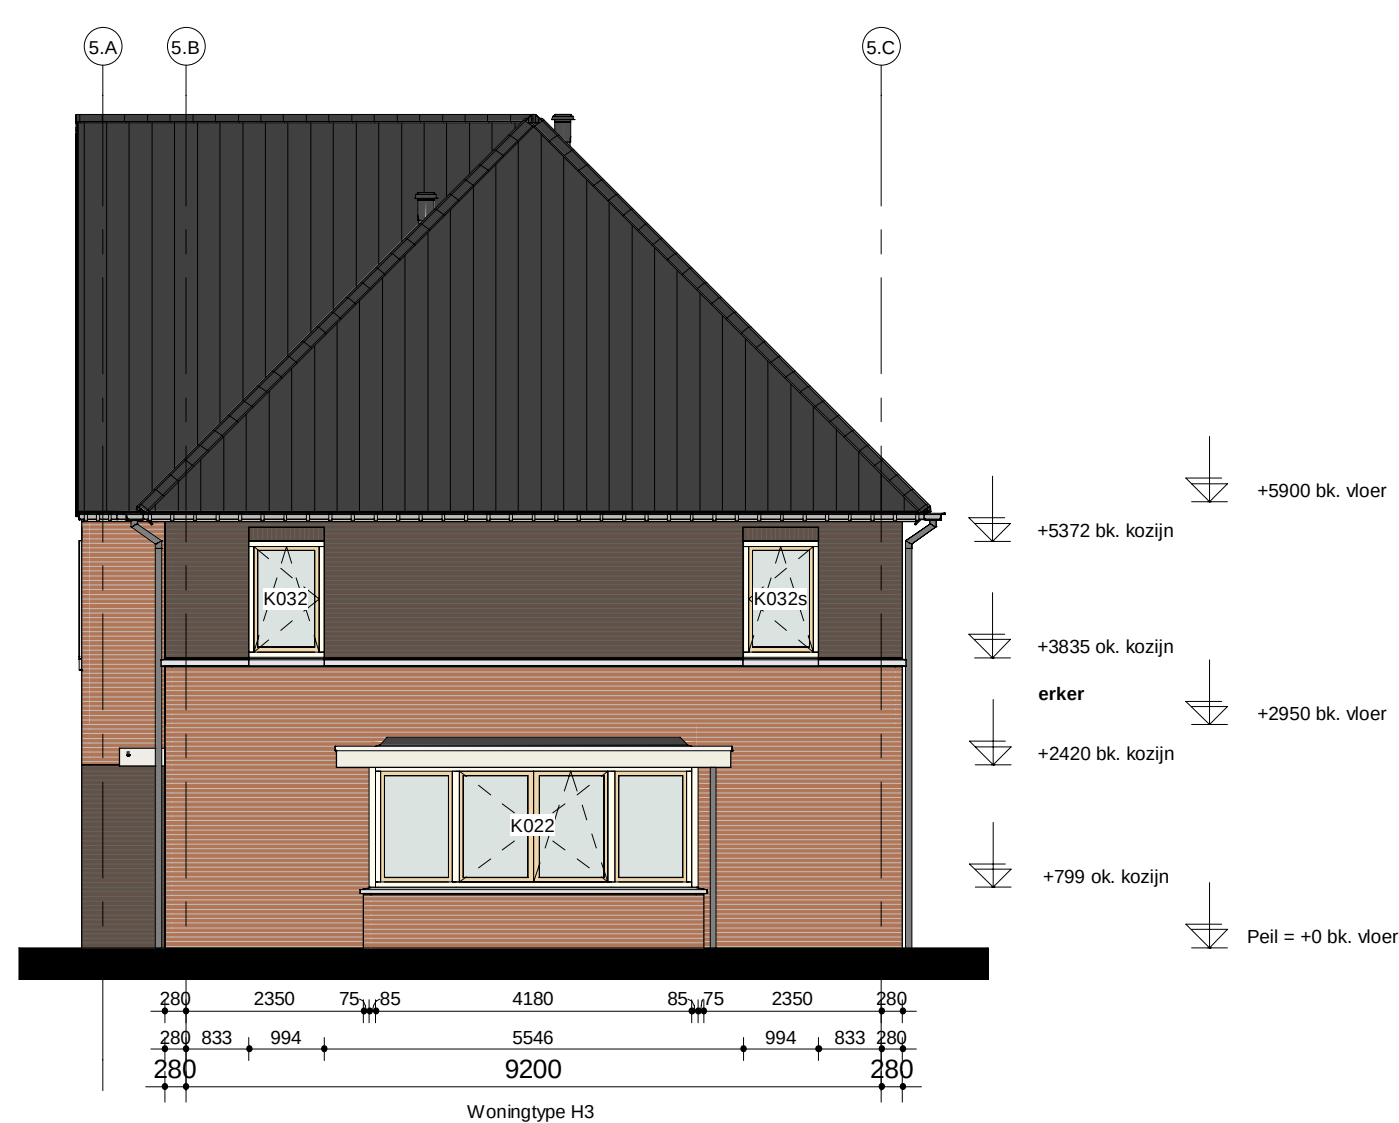

Rechtergevel




H	
G	
F	
E	
D	
C	
B	
A	
wjz.	omschrijving




Adriaan van Erk
Rehorst Bouw

Rehorst Bouw B.V.
Kadijk 4a Postbus 19
2860 AA Bergambacht
Telefoon (0182) 61 40 33
info@rehorstbouw.nl

werknr.	320004	werk	Sliedrecht 62 woningen Baanhoek-west	get.	AvE
bladnr.	BT.05C		deelplan Het Buurtschap	d.d.	17-12-2020
schaal	1:100	blad	BT-tekening Blok 05, type H	A	E
form.	A1 (841x594)		Gevels	B	F
			Basiswoning	C	G
				D	H

 




 

Begane grond
bk. vloer = peil = 0

- ## Renvoor Algemeen

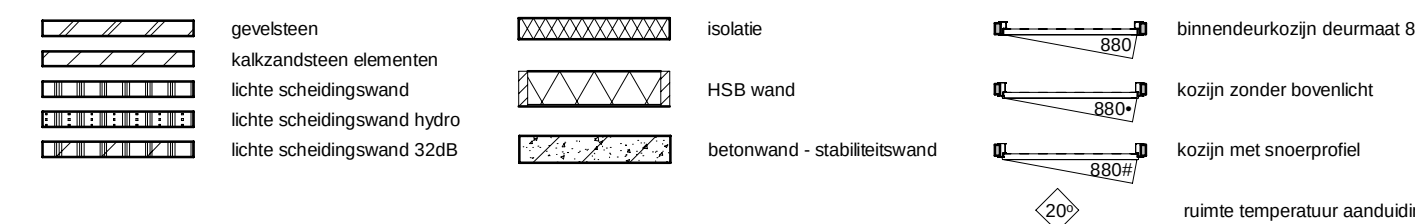


- ## Renvooi Installaties

- [illegible]


Renvooi Bouwbesluit

- [illegible]




Ruimte benamingen volgens Bouwbesluit

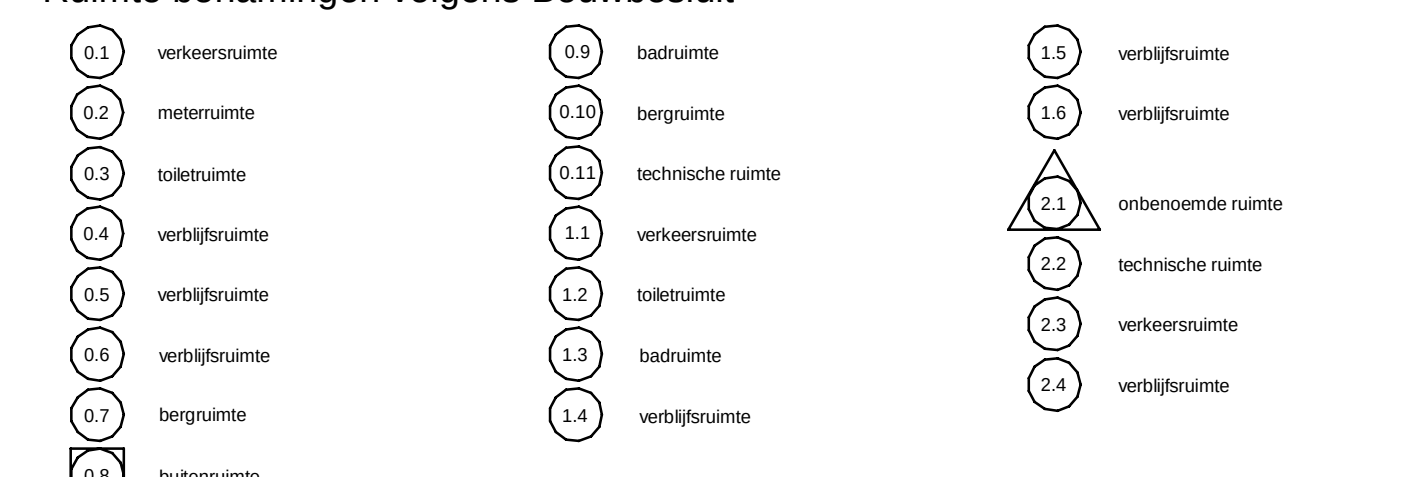

Bruto verpakking (BVO) Bisk			Gebruiksoplossing (GO) Bisk of			Bruto inhoud (BI) Bisk		
Dose	Nieuw	Opgen	Dose	Nieuw	Opgen	Dose	Nieuw	Opgen
Dose 30	100 bagen gel	10,15 g	Dose 30	100 bagen gel	10,40 g	Dose 30	100	10,15 g
Dose 30	11 extra verpakking	10,47 g	Dose 30	11 extra verpakking	10,72 g	Dose 30	11 extra	10,47 g
Dose 40	100 bagen gel	13,63 g	Dose 40	100 bagen gel	13,95 g	Dose 40	100	13,63 g
Dose 40	11 extra verpakking	13,95 g	Dose 40	11 extra verpakking	14,27 g	Dose 40	11 extra	13,95 g
Dose 50	100 bagen gel	17,08 g	Dose 50	100 bagen gel	17,41 g	Dose 50	100	17,08 g
Dose 50	11 extra verpakking	17,41 g	Dose 50	11 extra verpakking	17,73 g	Dose 50	11 extra	17,41 g
Dose 60	100 bagen gel	20,53 g	Dose 60	100 bagen gel	20,86 g	Dose 60	100	20,53 g
Dose 60	11 extra verpakking	20,86 g	Dose 60	11 extra verpakking	21,18 g	Dose 60	11 extra	20,86 g
Dose 70	100 bagen gel	24,00 g	Dose 70	100 bagen gel	24,32 g	Dose 70	100	24,00 g
Dose 70	11 extra verpakking	24,32 g	Dose 70	11 extra verpakking	24,64 g	Dose 70	11 extra	24,32 g
Dose 80	100 bagen gel	27,45 g	Dose 80	100 bagen gel	27,78 g	Dose 80	100	27,45 g
Dose 80	11 extra verpakking	27,78 g	Dose 80	11 extra verpakking	28,10 g	Dose 80	11 extra	27,78 g
Dose 90	100 bagen gel	30,90 g	Dose 90	100 bagen gel	31,23 g	Dose 90	100	30,90 g
Dose 90	11 extra verpakking	31,23 g	Dose 90	11 extra verpakking	31,55 g	Dose 90	11 extra	31,23 g
Dose 100	100 bagen gel	34,35 g	Dose 100	100 bagen gel	34,68 g	Dose 100	100	34,35 g
Dose 100	11 extra verpakking	34,68 g	Dose 100	11 extra verpakking	35,00 g	Dose 100	11 extra	34,68 g
Dose 110	100 bagen gel	37,80 g	Dose 110	100 bagen gel	38,13 g	Dose 110	100	37,80 g
Dose 110	11 extra verpakking	38,13 g	Dose 110	11 extra verpakking	38,45 g	Dose 110	11 extra	38,13 g
Dose 120	100 bagen gel	41,25 g	Dose 120	100 bagen gel	41,58 g	Dose 120	100	41,25 g
Dose 120	11 extra verpakking	41,58 g	Dose 120	11 extra verpakking	41,90 g	Dose 120	11 extra	41,58 g
Dose 130	100 bagen gel	44,70 g	Dose 130	100 bagen gel	45,03 g	Dose 130	100	44,70 g
Dose 130	11 extra verpakking	45,03 g	Dose 130	11 extra verpakking	45,35 g	Dose 130	11 extra	45,03 g
Dose 140	100 bagen gel	48,15 g	Dose 140	100 bagen gel	48,48 g	Dose 140	100	48,15 g
Dose 140	11 extra verpakking	48,48 g	Dose 140	11 extra verpakking	48,80 g	Dose 140	11 extra	48,48 g
Dose 150	100 bagen gel	51,60 g	Dose 150	100 bagen gel	51,93 g	Dose 150	100	51,60 g
Dose 150	11 extra verpakking	51,93 g	Dose 150	11 extra verpakking	52,25 g	Dose 150	11 extra	51,93 g
Dose 160	100 bagen gel	55,05 g	Dose 160	100 bagen gel	55,38 g	Dose 160	100	55,05 g
Dose 160	11 extra verpakking	55,38 g	Dose 160	11 extra verpakking	55,70 g	Dose 160	11 extra	55,38 g
Dose 170	100 bagen gel	58,50 g	Dose 170	100 bagen gel	58,83 g	Dose 170	100	58,50 g
Dose 170	11 extra verpakking	58,83 g	Dose 170	11 extra verpakking	59,15 g	Dose 170	11 extra	58,83 g
Dose 180	100 bagen gel	61,95 g	Dose 180	100 bagen gel	62,28 g	Dose 180	100	61,95 g
Dose 180	11 extra verpakking	62,28 g	Dose 180	11 extra verpakking	62,60 g	Dose 180	11 extra	62,28 g
Dose 190	100 bagen gel	65,40 g	Dose 190	100 bagen gel	65,73 g	Dose 190	100	65,40 g
Dose 190	11 extra verpakking	65,73 g	Dose 190	11 extra verpakking	66,05 g	Dose 190	11 extra	65,73 g
Dose 200	100 bagen gel	68,85 g	Dose 200	100 bagen gel	69,18 g	Dose 200	100	68,85 g
Dose 200	11 extra verpakking	69,18 g	Dose 200	11 extra verpakking	69,50 g	Dose 200	11 extra	69,18 g
Dose 210	100 bagen gel	72,30 g	Dose 210	100 bagen		Dose 210	100	72,30 g
Dose 210	11 extra verpakking	72,62 g	Dose 210	11 extra verpakking	72,94 g	Dose 210	11 extra	72,62 g
Dose 220	100 bagen gel	75,75 g	Dose 220	100 bagen		Dose 220	100	75,75 g
Dose 220	11 extra verpakking	76,07 g	Dose 220	11 extra verpakking	76,39 g	Dose 220	11 extra	76,07 g
Dose 230	100 bagen gel	79,20 g	Dose 230	100 bagen		Dose 230	100	79,20 g
Dose 230	11 extra verpakking	79,52 g	Dose 230	11 extra verpakking	79,84 g	Dose 230	11 extra	79,52 g
Dose 240	100 bagen gel	82,65 g	Dose 240	100 bagen		Dose 240	100	82,65 g
Dose 240	11 extra verpakking	82,97 g	Dose 240	11 extra verpakking	83,29 g	Dose 240	11 extra	82,97 g
Dose 250	100 bagen gel	86,10 g	Dose 250	100 bagen		Dose 250	100	86,10 g
Dose 250	11 extra verpakking	86,42 g	Dose 250	11 extra verpakking	86,74 g	Dose 250	11 extra	86,42 g
Dose 260	100 bagen gel	89,55 g	Dose 260	100 bagen		Dose 260	100	89,55 g
Dose 260	11 extra verpakking	89,87 g	Dose 260	11 extra verpakking	90,19 g	Dose 260	11 extra	89,87 g
Dose 270	100 bagen gel	93,00 g	Dose 270	100 bagen		Dose 270	100	93,00 g
Dose 270	11 extra verpakking	93,32 g	Dose 270	11 extra verpakking	93,64 g	Dose 270	11 extra	93,32 g
Dose 280	100 bagen gel	96,45 g	Dose 280	100 bagen		Dose 280	100	96,45 g
Dose 280	11 extra verpakking	96,77 g	Dose 280	11 extra verpakking	97,09 g	Dose 280	11 extra	96,77 g
Dose 290	100 bagen gel	100,00 g	Dose 290	100 bagen		Dose 290	100	100,00 g
Dose 290	11 extra verpakking	100,32 g	Dose 290	11 extra verpakking	100,64 g	Dose 290	11 extra	100,32 g
Dose 300	100 bagen gel	103,45 g	Dose 300	100 bagen		Dose 300	100	103,45 g
Dose 300	11 extra verpakking	103,77 g	Dose 300	11 extra verpakking	104,09 g	Dose 300	11 extra	103,77 g
Dose 310	100 bagen gel	106,90 g	Dose 310	100 bagen		Dose 310	100	106,90 g
Dose 310	11 extra verpakking	107,22 g	Dose 310	11 extra verpakking	107,54 g	Dose 310	11 extra	107,22 g
Dose 320	100 bagen gel	110,35 g	Dose 320	100 bagen		Dose 320	100	110,35 g
Dose 320	11 extra verpakking	110,67 g	Dose 320	11 extra verpakking	110,99 g	Dose 320	11 extra	110,67 g
Dose 330	100 bagen gel	113,80 g	Dose 330	100 bagen		Dose 330	100	113,80 g
Dose 330	11 extra verpakking	114,12 g	Dose 330	11 extra verpakking	114,44 g	Dose 330	11 extra	114,12 g
Dose 340	100 bagen gel	117,25 g	Dose 340	100 bagen		Dose 340	100	117,25 g
Dose 340	11 extra verpakking	117,57 g	Dose 340	11 extra verpakking	117,89 g	Dose 340	11 extra	117,57 g
Dose 350	100 bagen gel	120,70 g	Dose 350	100 bagen		Dose 350	100	120,70 g
Dose 350	11 extra verpakking	121,02 g	Dose 350	11 extra verpakking	121,34 g	Dose 350	11 extra	121,02 g
Dose 360	100 bagen gel	124,15 g	Dose 360	100 bagen		Dose 360	100	124,15 g
Dose 360	11 extra verpakking	124,47 g	Dose 360	11 extra verpakking	124,79 g	Dose 360	11 extra	124,47 g
Dose 370	100 bagen gel	127,60 g	Dose 370	100 bagen		Dose 370	100	127,60 g
Dose 370	11 extra verpakking	127,92 g	Dose 370	11 extra verpakking	128,24 g	Dose 370	11 extra	127,92 g
Dose 380	100 bagen gel	131,05 g	Dose 380	100 bagen		Dose 380	100	131,05 g
Dose 380	11 extra verpakking	131,37 g	Dose 380	11 extra verpakking	131,69 g	Dose 380	11 extra	131,37 g
Dose 390	100 bagen gel	134,50 g	Dose 390	100 bagen		Dose 390	100	134,50 g
Dose 390	11 extra verpakking	134,82 g	Dose 390	11 extra verpakking	135,14 g	Dose 390	11 extra	134,82 g
Dose 400	100 bagen gel	137,95 g	Dose 400	100 bagen		Dose 400	100	137,95 g
Dose 400	11 extra verpakking	138,27 g	Dose 400	11 extra verpakking	138,59 g	Dose 400	11 extra	138,27 g
Dose 410	100 bagen gel	141,40 g	Dose 410	100 bagen		Dose 410	100	141,40 g
Dose 410	11 extra verpakking	141,72 g	Dose 410	11 extra verpakking	142,04 g	Dose 410	11 extra	141,72 g
Dose 420	100 bagen gel	144,85 g	Dose 420	100 bagen		Dose 420	100	144,85 g
Dose 420	11 extra verpakking	145,17 g	Dose 420	11 extra verpakking	145,49 g	Dose 420	11 extra	145,17 g
Dose 430	100 bagen gel	148,30 g	Dose 430	100 bagen		Dose 430	100	148,30 g
Dose 430	11 extra verpakking	148,62 g	Dose 430	11 extra verpakking	148,94 g	Dose 430	11 extra	148,62 g
Dose 440	100 bagen gel	151,75 g	Dose 440	100 bagen		Dose 440	100	151,75 g
Dose 440	11 extra verpakking	152,07 g	Dose 440	11 extra verpakking	152,39 g	Dose 440	11 extra	152,07 g
Dose 450	100 bagen gel	155,20 g	Dose 450	100 bagen		Dose 450	100	155,20 g
Dose 450	11 extra verpakking	155,52 g	Dose 450	11 extra verpakking	155,84 g	Dose 450	11 extra	155,52 g
Dose 460	100 bagen gel	158,65 g	Dose 460	100 bagen		Dose 460	100	158,65 g
Dose 460	11 extra verpakking	158,97 g	Dose 460	11 extra verpakking	159,29 g	Dose 460	11 extra	158,97 g
Dose 470	100 bagen gel	162,10 g	Dose 470	100 bagen		Dose 470	100	162,10 g
Dose 470	11 extra verpakking	162,42 g	Dose 470	11 extra verpakking	162,74 g	Dose 470	11 extra	162,42 g
Dose 480	100 bagen gel	165,55 g	Dose 480	100 bagen		Dose 480	100	165,55 g
Dose 480	11 extra verpakking	165,87 g	Dose 480	11 extra verpakking	166,19 g	Dose 480	11 extra	165,87 g
Dose 490	100 bagen gel	169,00 g	Dose 490	100 bagen		Dose 490	100	169,00 g
Dose 490	11 extra verpakking	169,32 g	Dose 490	11 extra verpakking	169,64 g	Dose 490	11 extra	169,32 g
Dose 500	100 bagen gel	172,45 g	Dose 500	100 bagen		Dose 500	100	172,45 g
Dose 500	11 extra verpakking	172,77 g	Dose 500	11 extra verpakking	173,09 g	Dose 500	11 extra	172,77 g
Dose 510	100 bagen gel	175,90 g	Dose 510	100 bagen		Dose 510	100	175,90 g
Dose 510	11 extra verpakking	176,22 g	Dose 510	11 extra verpakking	176,54 g	Dose 510	11 extra	176,22 g
Dose 520	100 bagen gel	179,35 g	Dose 520	100 bagen		Dose 520	100	179,35 g
Dose 520	11 extra verpakking	179,67 g	Dose 520	11 extra verpakking	179,99 g	Dose 520	11 extra	179,67 g
Dose 530	100 bagen gel	182,80 g	Dose 530	100 bagen		Dose 530	100	182,80 g
Dose 530	11 extra verpakking	183,12 g	Dose 530	11 extra verpakking	183,44 g	Dose 530	11 extra	183,12 g
Dose 540	100 bagen gel	186,25 g	Dose 540	100 bagen		Dose 540	100	186,25 g
Dose 540	11 extra verpakking	186,57 g	Dose 540	11 extra verpakking	186,89 g	Dose 540	11 extra	186,57 g
Dose 550	100 bagen gel	189,70 g	Dose 550	100 bagen		Dose 550	100	189,70 g
Dose 550	11 extra verpakking	190,02 g	Dose 550	11 extra verpakking	190,34 g	Dose 550	11 extra	190,02 g
Dose 560	100 bagen gel	193,15 g	Dose 560	100 bagen		Dose 560	100	193,15 g
Dose 560	11 extra verpakking	193,47 g	Dose 560	11 extra verpakking	193,79 g	Dose 560	11 extra	193,47 g
Dose 570	100 bagen gel	196,60 g	Dose 570	100 bagen		Dose 570	100	196,60 g
Dose 570	11 extra verpakking	196,92 g	Dose 570	11 extra verpakking	197,24 g	Dose 570	11 extra	196,92 g
Dose 580	100 bagen gel	200,05 g	Dose 580	100 bagen		Dose 580	100	200,05 g
Dose 580	11 extra verpakking	200,37 g	Dose 580	11 extra verpakking	200,69 g	Dose 580	11 extra	200,37 g
Dose 590	100 bagen gel	203,50 g	Dose 590	100 bagen		Dose 590	100	203,50 g
Dose 590	11 extra verpakking	203,82 g	Dose 590	11 extra verpakking	204,14 g	Dose 590	11 extra	203,82 g
Dose 600	100 bagen gel	206,95 g	Dose 600	100 bagen		Dose 600	100	206,95 g
Dose 600	11 extra verpakking	207,27 g	Dose 600	11 extra verpakking	207,59 g	Dose 600	11 extra	207,27 g
Dose 610	100 bagen gel	210,40 g	Dose 610	100 bagen		Dose 610	100	210,40 g
Dose 610	11 extra verpakking	210,72 g	Dose 610	11 extra verpakking	211,04 g	Dose 610	11 extra	210,72 g
Dose 620	100 bagen gel	213,85 g	Dose 620	100 bagen		Dose 620	100	213,85 g
Dose 620	11 extra verpakking	214,17 g	Dose 620	11 extra verpakking	214,49 g	Dose 620	11 extra	214,17 g
Dose 630	100 bagen gel	217,30 g	Dose 630	100 bagen		Dose 630	100	217,30 g
Dose 630	11 extra verpakking	217,62 g	Dose 630	11 extra verpakking	217,94 g	Dose 630	11 extra	217,62 g
Dose 640	100 bagen gel	220,75 g	Dose 640	100 bagen		Dose 640	100	220,75 g
Dose 640	11 extra verpakking	221,07 g	Dose 640	11 extra verpakking	221,39 g	Dose 640	11 extra	221,07 g
Dose 650	100 bagen gel	224,20 g	Dose 650	100 bagen		Dose 650	100	224,20 g
Dose 650	11 extra verpakking	224,52 g	Dose 650	11 extra verpakking	224,84 g	Dose 650	11 extra	224,52 g
Dose 660	100 bagen gel	227,65 g	Dose 660	100 bagen		Dose 660	100	227,65 g
Dose 660	11 extra verpakking	227,97 g	Dose 660	11 extra verpakking	228,29 g	Dose 660	11 extra	227,97 g
Dose 670	100 bagen gel	231,10 g	Dose 670	100 bagen		Dose		

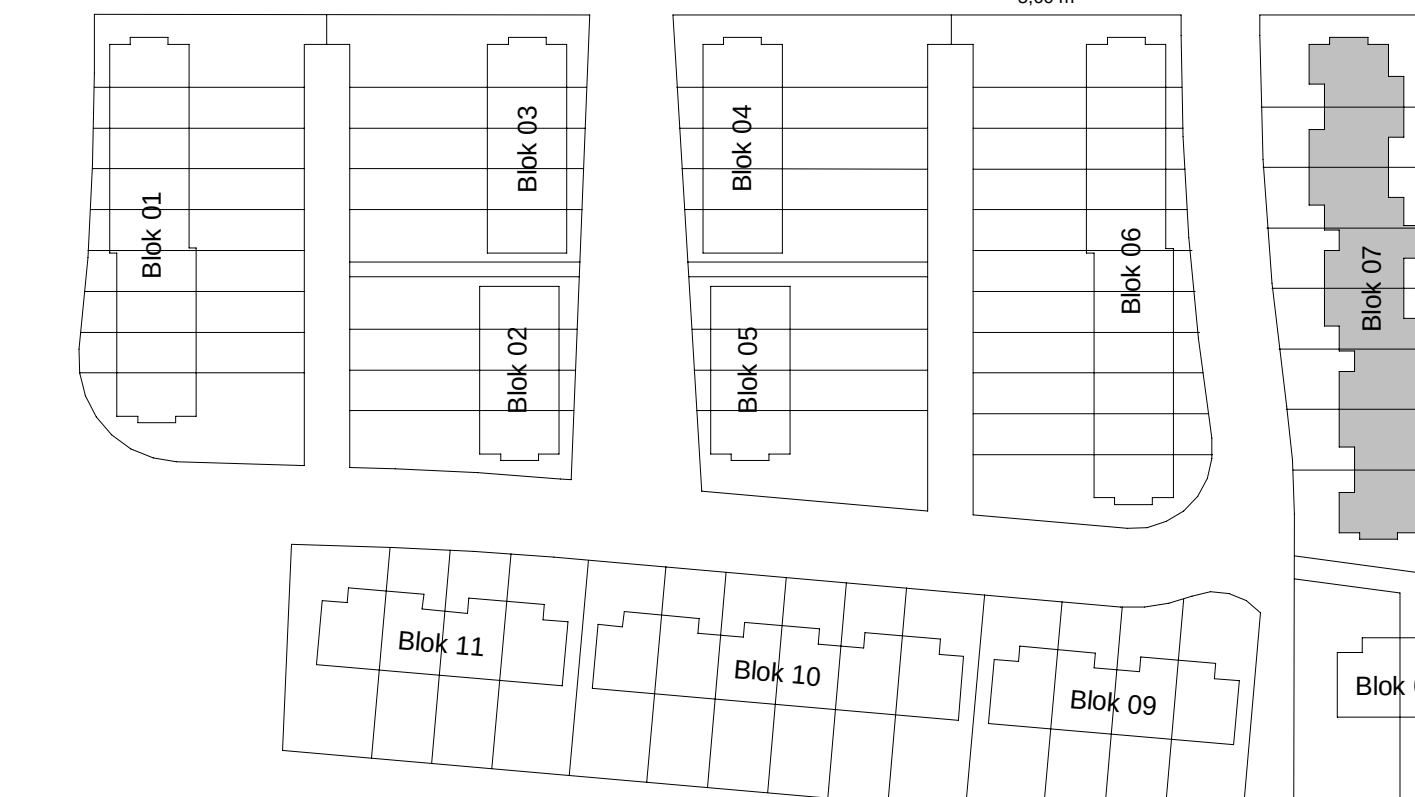

H	
O	
F	
C	
D	
C	
B	
A	
rel.	perschilling

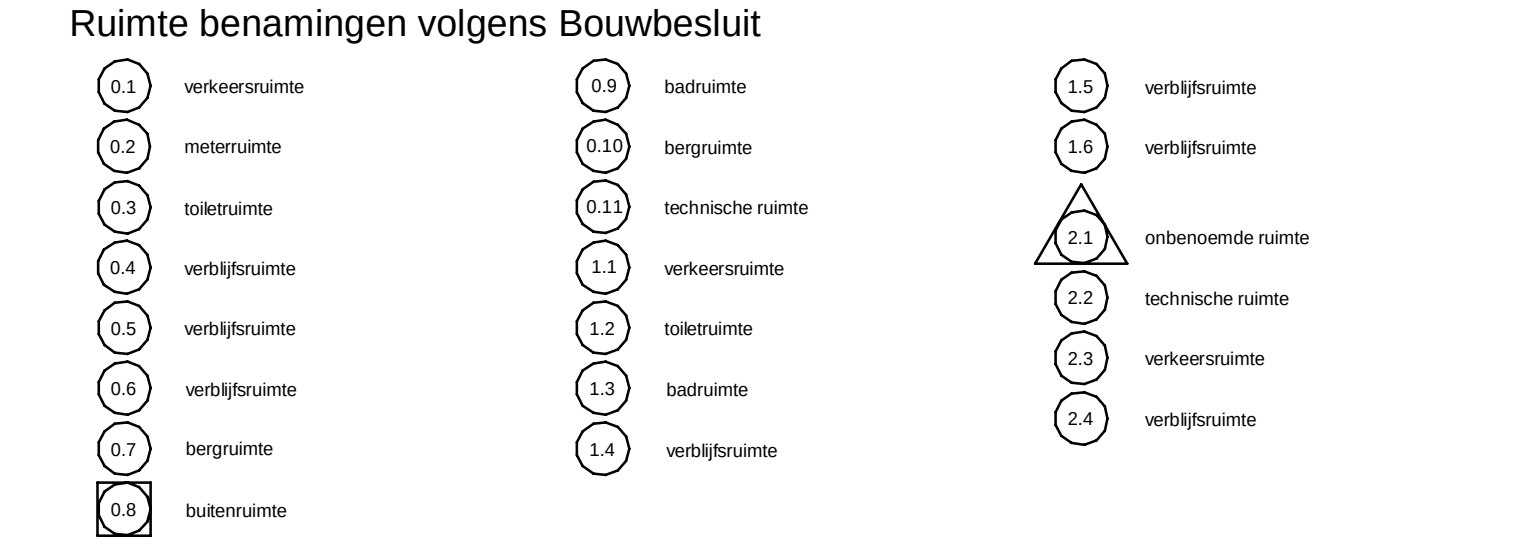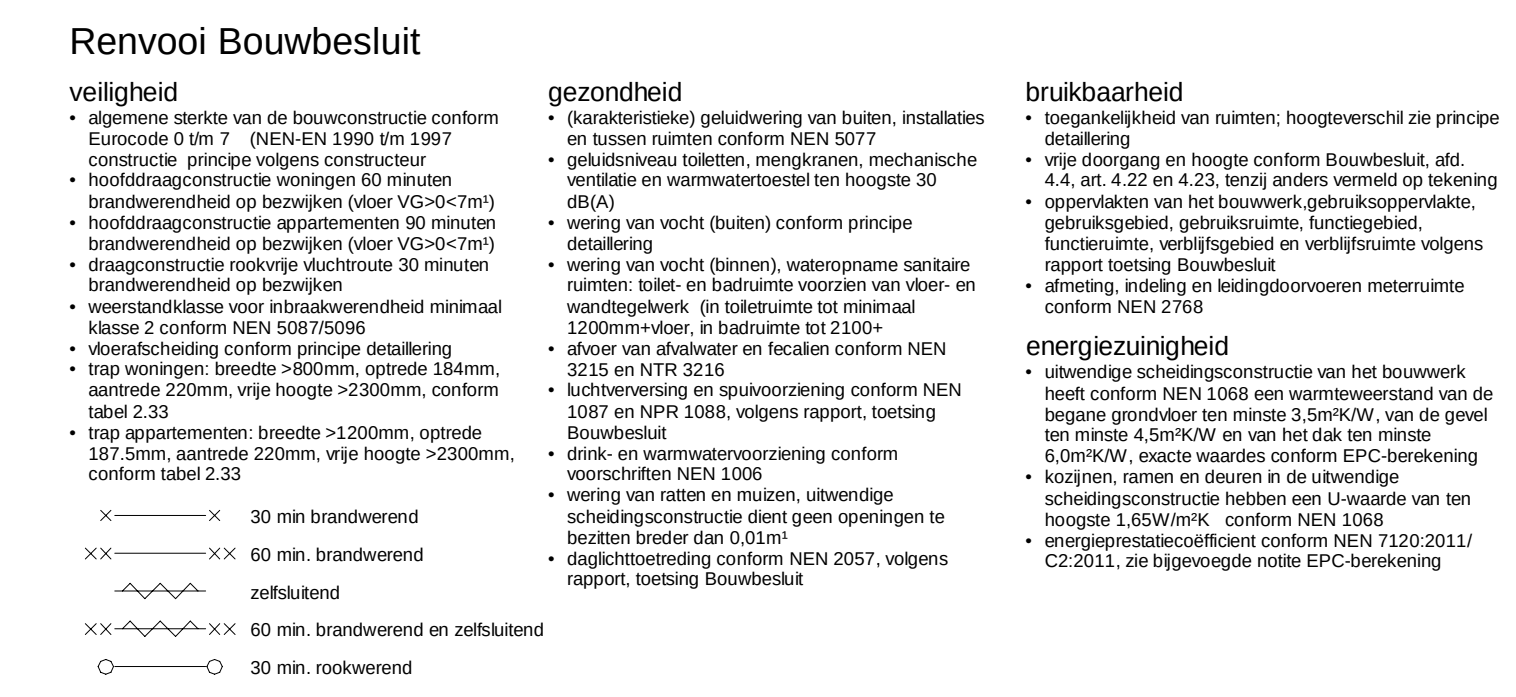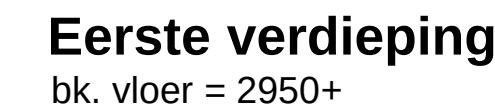



Bruto voorprijzen (BVG) B07			Gebruiksprijs (B08) B07			Bruto inhoud (B10) B07		
Dier	Sexus	Oogen	Dier	Sexus	Oogen	Dier	Sexus	Inhoud
Dier 30	♂	hogere grond	101,00 €	♂	hogere grond	101,00 €	Dier 30	251,10 m³
Dier 30	♀	11 aanw. verontp.	56,47 €	♀	11 aanw. verontp.	56,47 €	Dier 30	448,65 m³
Dier 40	♂	hogere grond	99,94 €	♂	hogere grond	99,94 €	Dier 40	480,5 m³
Dier 40	♀	11 aanw. verontp.	56,47 €	♀	11 aanw. verontp.	56,47 €	Dier 40	480,5 m³
Dier 41	♂	hogere grond	104,00 €	♂	hogere grond	104,00 €	Dier 41	480,5 m³
Dier 41	♀	11 aanw. verontp.	56,47 €	♀	11 aanw. verontp.	56,47 €	Dier 41	480,5 m³
Dier 42	♂	hogere grond	101,00 €	♂	hogere grond	101,00 €	Dier 42	251,10 m³
Dier 42	♀	11 aanw. verontp.	56,47 €	♀	11 aanw. verontp.	56,47 €	Dier 42	448,65 m³
Dier 43	♂	hogere grond	104,00 €	♂	hogere grond	104,00 €	Dier 43	480,5 m³
Dier 43	♀	11 aanw. verontp.	56,47 €	♀	11 aanw. verontp.	56,47 €	Dier 43	480,5 m³
Dier 44	♂	hogere grond	101,00 €	♂	hogere grond	101,00 €	Dier 44	251,10 m³
Dier 44	♀	11 aanw. verontp.	56,47 €	♀	11 aanw. verontp.	56,47 €	Dier 44	448,65 m³
Dier 45	♂	hogere grond	101,00 €	♂	hogere grond	101,00 €	Dier 45	251,10 m³
Dier 45	♀	11 aanw. verontp.	56,47 €	♀	11 aanw. verontp.	56,47 €	Dier 45	448,65 m³
Dier 46	♂	hogere grond	101,00 €	♂	hogere grond	101,00 €	Dier 46	251,10 m³
Dier 46	♀	11 aanw. verontp.	56,47 €	♀	11 aanw. verontp.	56,47 €	Dier 46	448,65 m³
Dier 47	♂	hogere grond	101,00 €	♂	hogere grond	101,00 €	Dier 47	251,10 m³
Dier 47	♀	11 aanw. verontp.	56,47 €	♀	11 aanw. verontp.	56,47 €	Dier 47	448,65 m³
Dier 48	♂	hogere grond	101,00 €	♂	hogere grond	101,00 €	Dier 48	251,10 m³
Dier 48	♀	11 aanw. verontp.	56,47 €	♀	11 aanw. verontp.	56,47 €	Dier 48	448,65 m³
Dier 54	♀	11 aanw. verontp.	56,47 €	♀	11 aanw. verontp.	56,47 €	Dier 54	448,65 m³
Dier 55	♂	hogere grond	101,00 €	♂	hogere grond	101,00 €	Dier 55	251,10 m³
Dier 55	♀	11 aanw. verontp.	56,47 €	♀	11 aanw. verontp.	56,47 €	Dier 55	448,65 m³
Dier 56	♂	hogere grond	101,00 €	♂	hogere grond	101,00 €	Dier 56	251,10 m³
Dier 56	♀	11 aanw. verontp.	56,47 €	♀	11 aanw. verontp.	56,47 €	Dier 56	448,65 m³
Dier 57	♂	hogere grond	101,00 €	♂	hogere grond	101,00 €	Dier 57	251,10 m³
Dier 57	♀	11 aanw. verontp.	56,47 €	♀	11 aanw. verontp.	56,47 €	Dier 57	448,65 m





werktr.	320004	werk	Sliedrecht 62 woningen Baanhoek-West	getr.	AvE
bladnr.	BT.07C		deelplan Het Buurtschap	d.d.	17-12-2020
				A	E
schaal	1:100	blad	BT-tekening Blok 07, type K	B	F
			Gevels	C	G
form.	A1 (1051x594)		Basiswoning	D	H

Rehorst Bouw B.V.
Kadijk 4a Postbus 19
2860 AA Bergambacht
Telefoon (0182) 61 40 33
info@rehorstbouw.nl

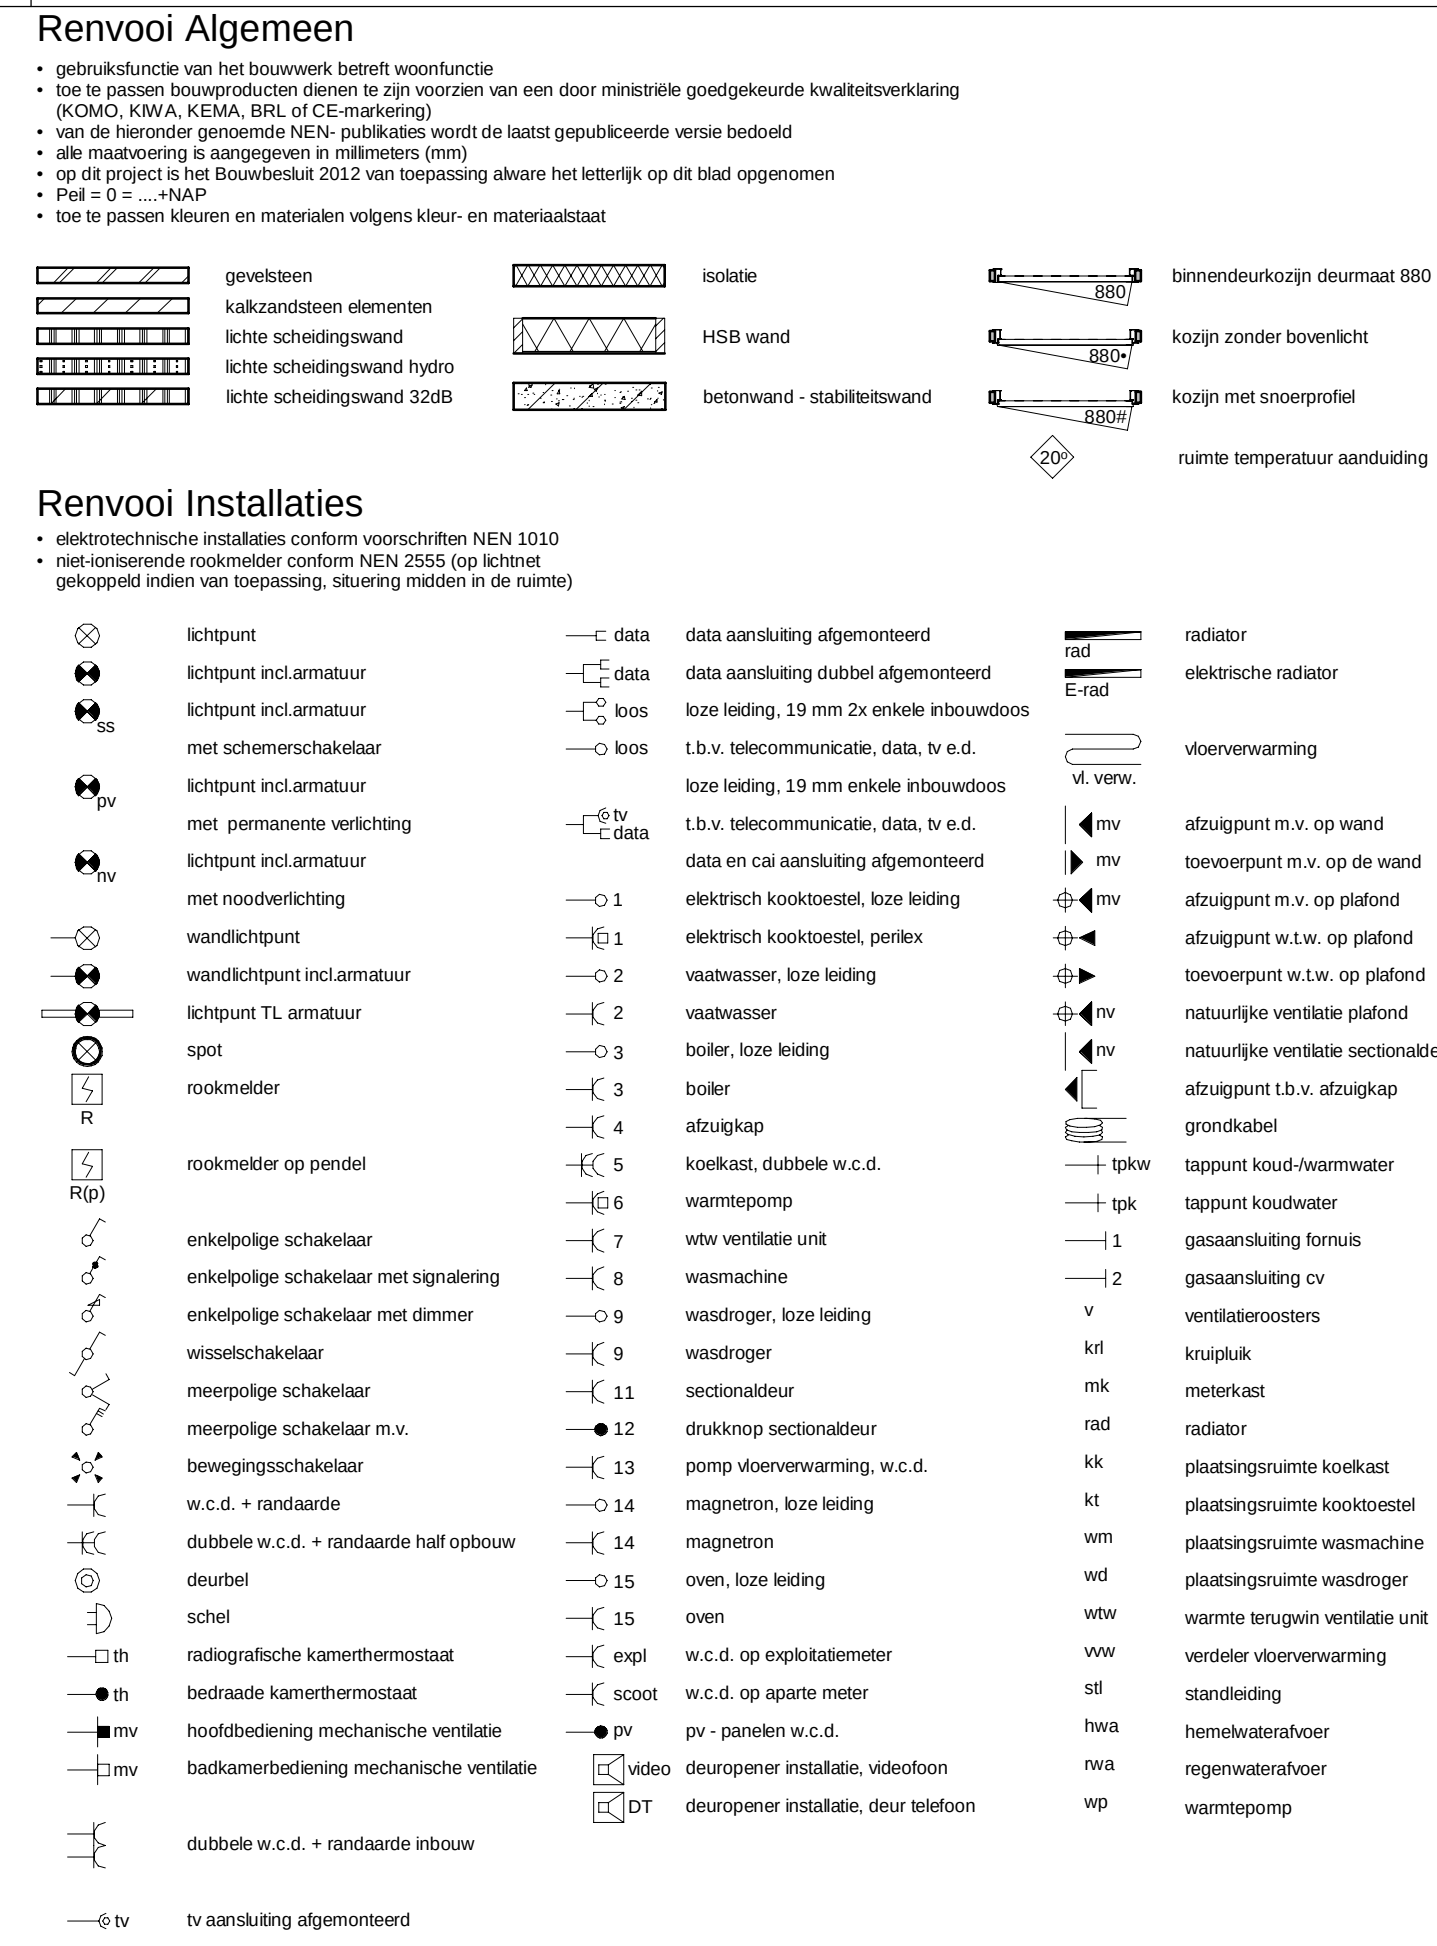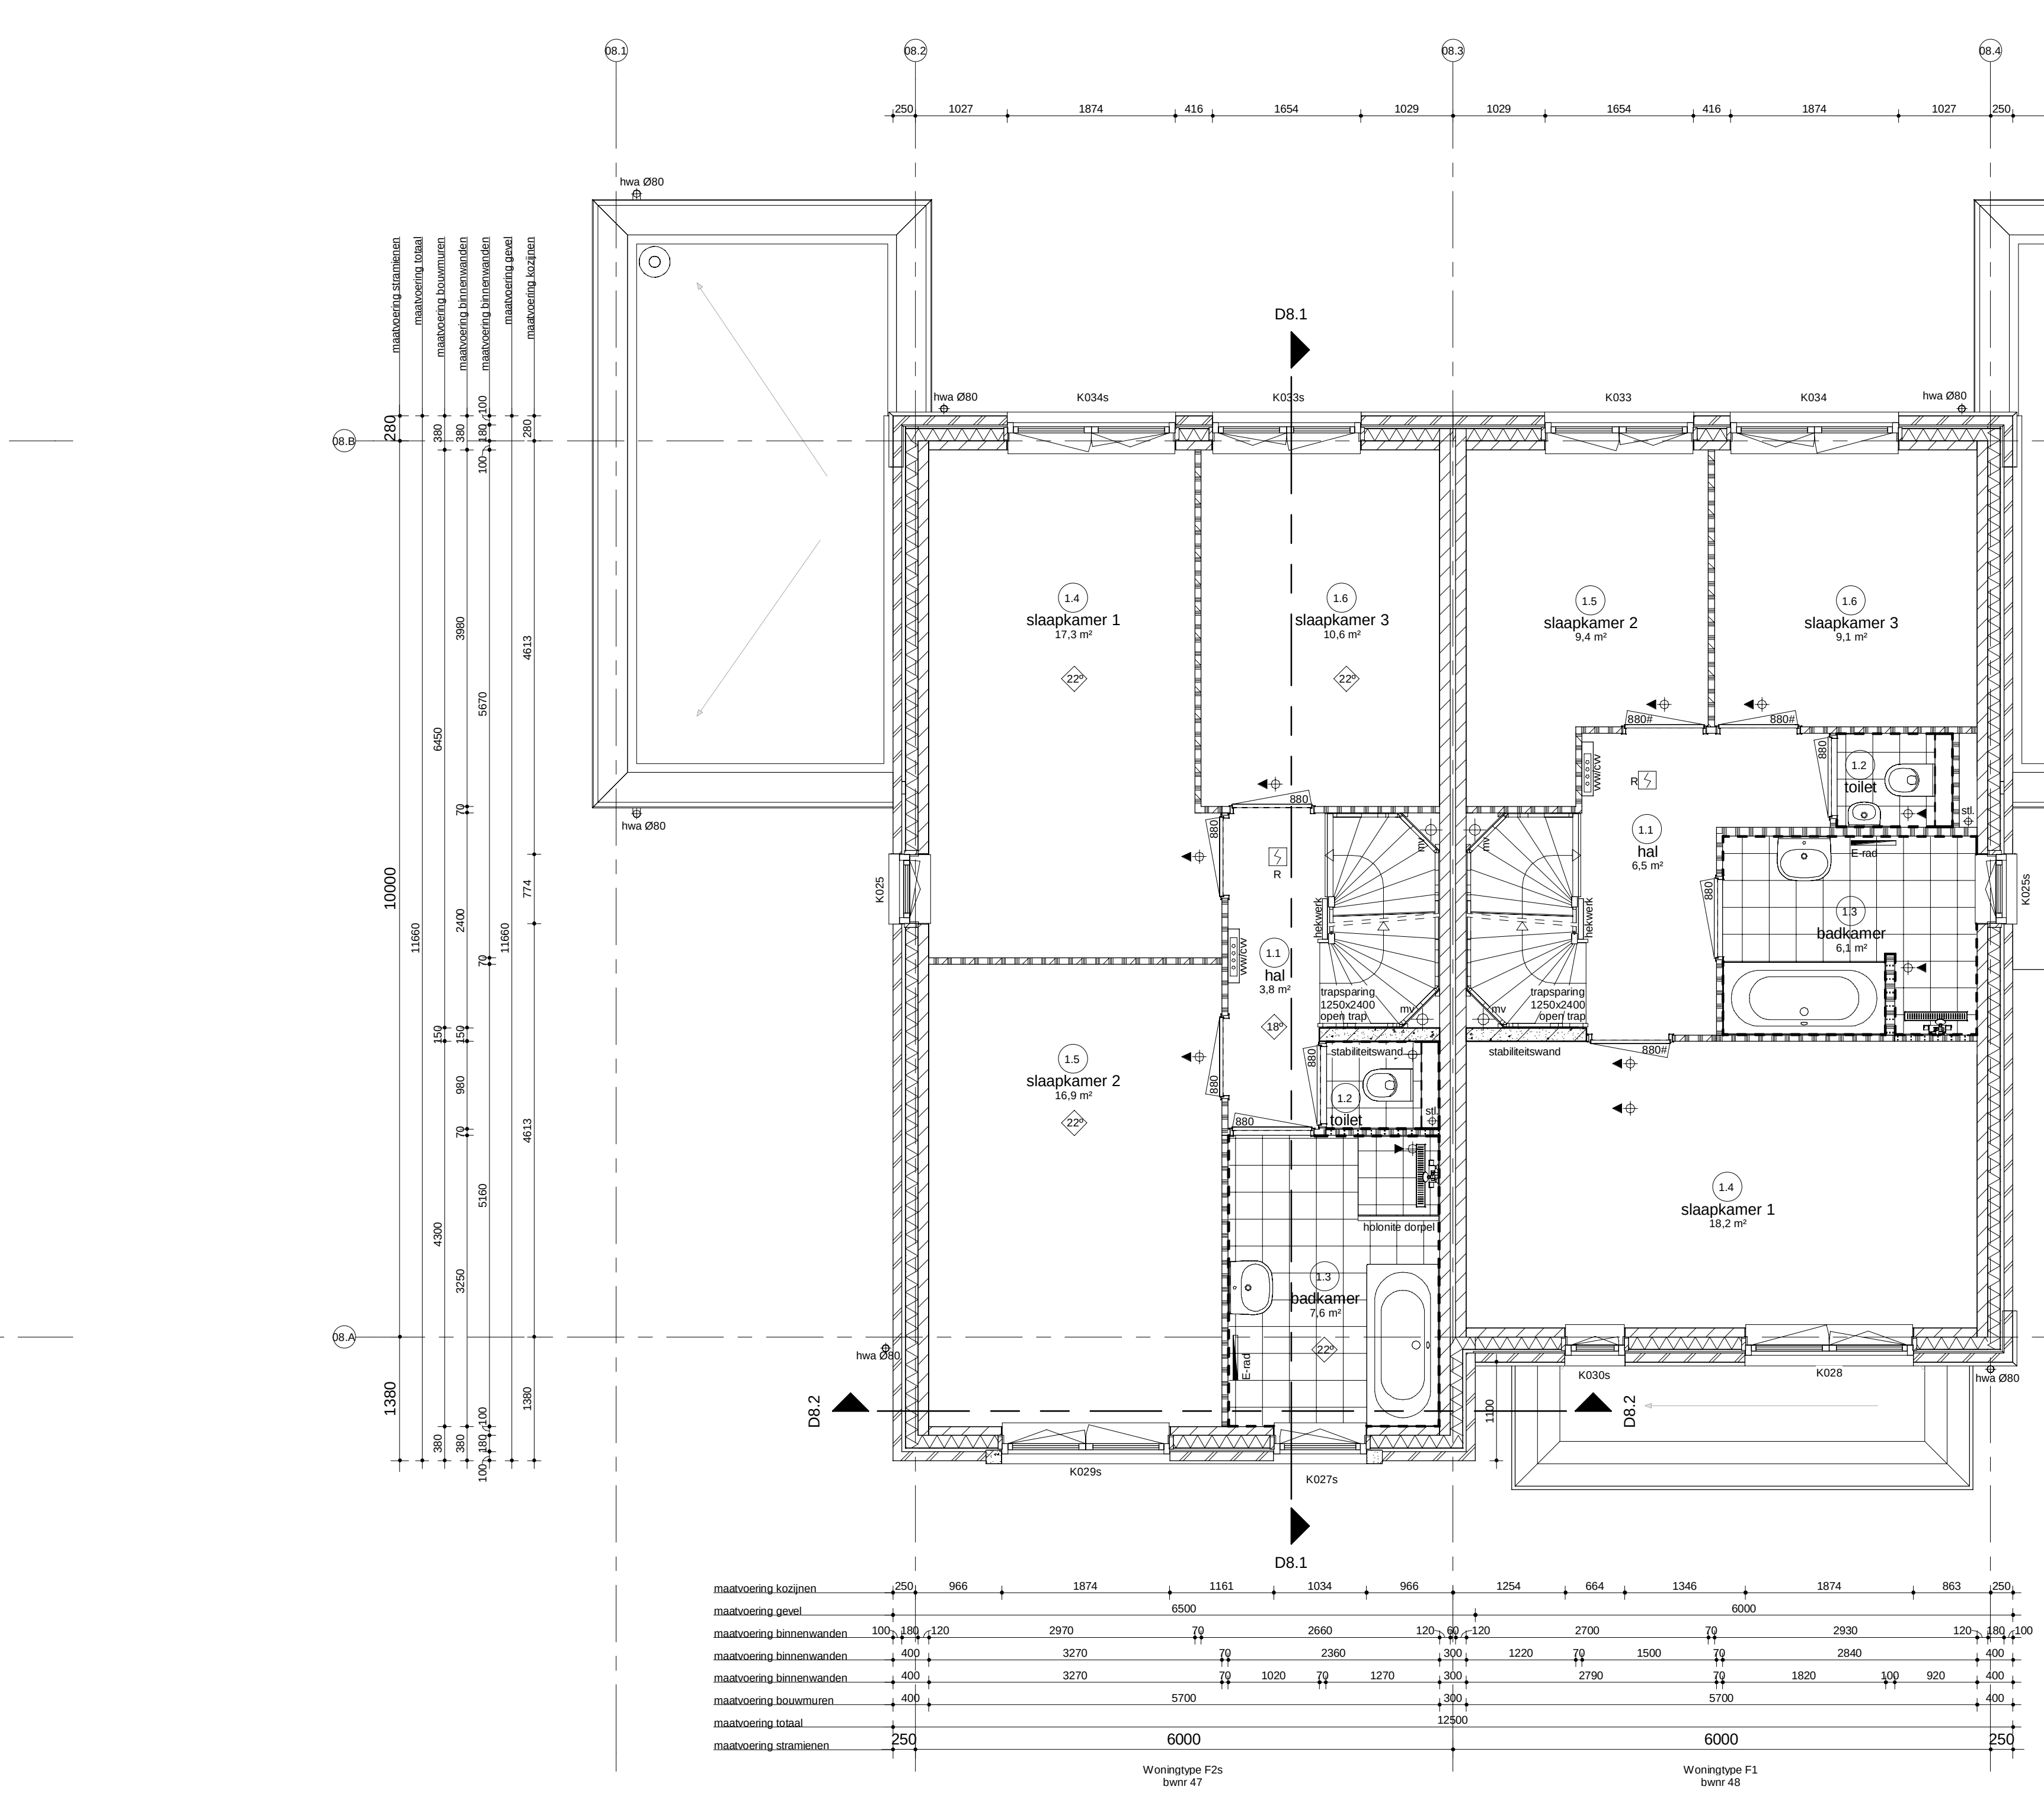[illegible]

Ruimte benamingen volgens Bouwbesluit					
0.1	verkeersruimte	0.6	badruimte	1.5	verfijfruimte
0.2	metaruimte	0.10	dorgaang	1.6	verfijruimte
0.3	toeleerruimte	0.11	technische ruimte	1.7	entersamen de ruimte
0.4	verfijruimte	1.1	verkeersruimte	2.1	technische ruimte
0.5	verfijruimte	1.2	toeleerruimte	2.2	verkeersruimte
0.6	verfijruimte	1.3	badruimte	2.3	verfijruimte
0.7	bergruimte	1.4	verfijruimte	2.4	verfijruimte




nummer	320004	werk	Slidrecht 62 woningen Baanhoek-West			get	Ave	
ladnr.	BT.08A		deelplan Het Buurtschap			d.d.	17-12-2020	
school	1:50	blad	BT-tekening Blok 08, type F Plattegronden & doorsneden Basiswoning			A	E	
form.	A0 (1399x841)					B	F	
						C	G	
						D	H	




Voorgevel




Achtergevel

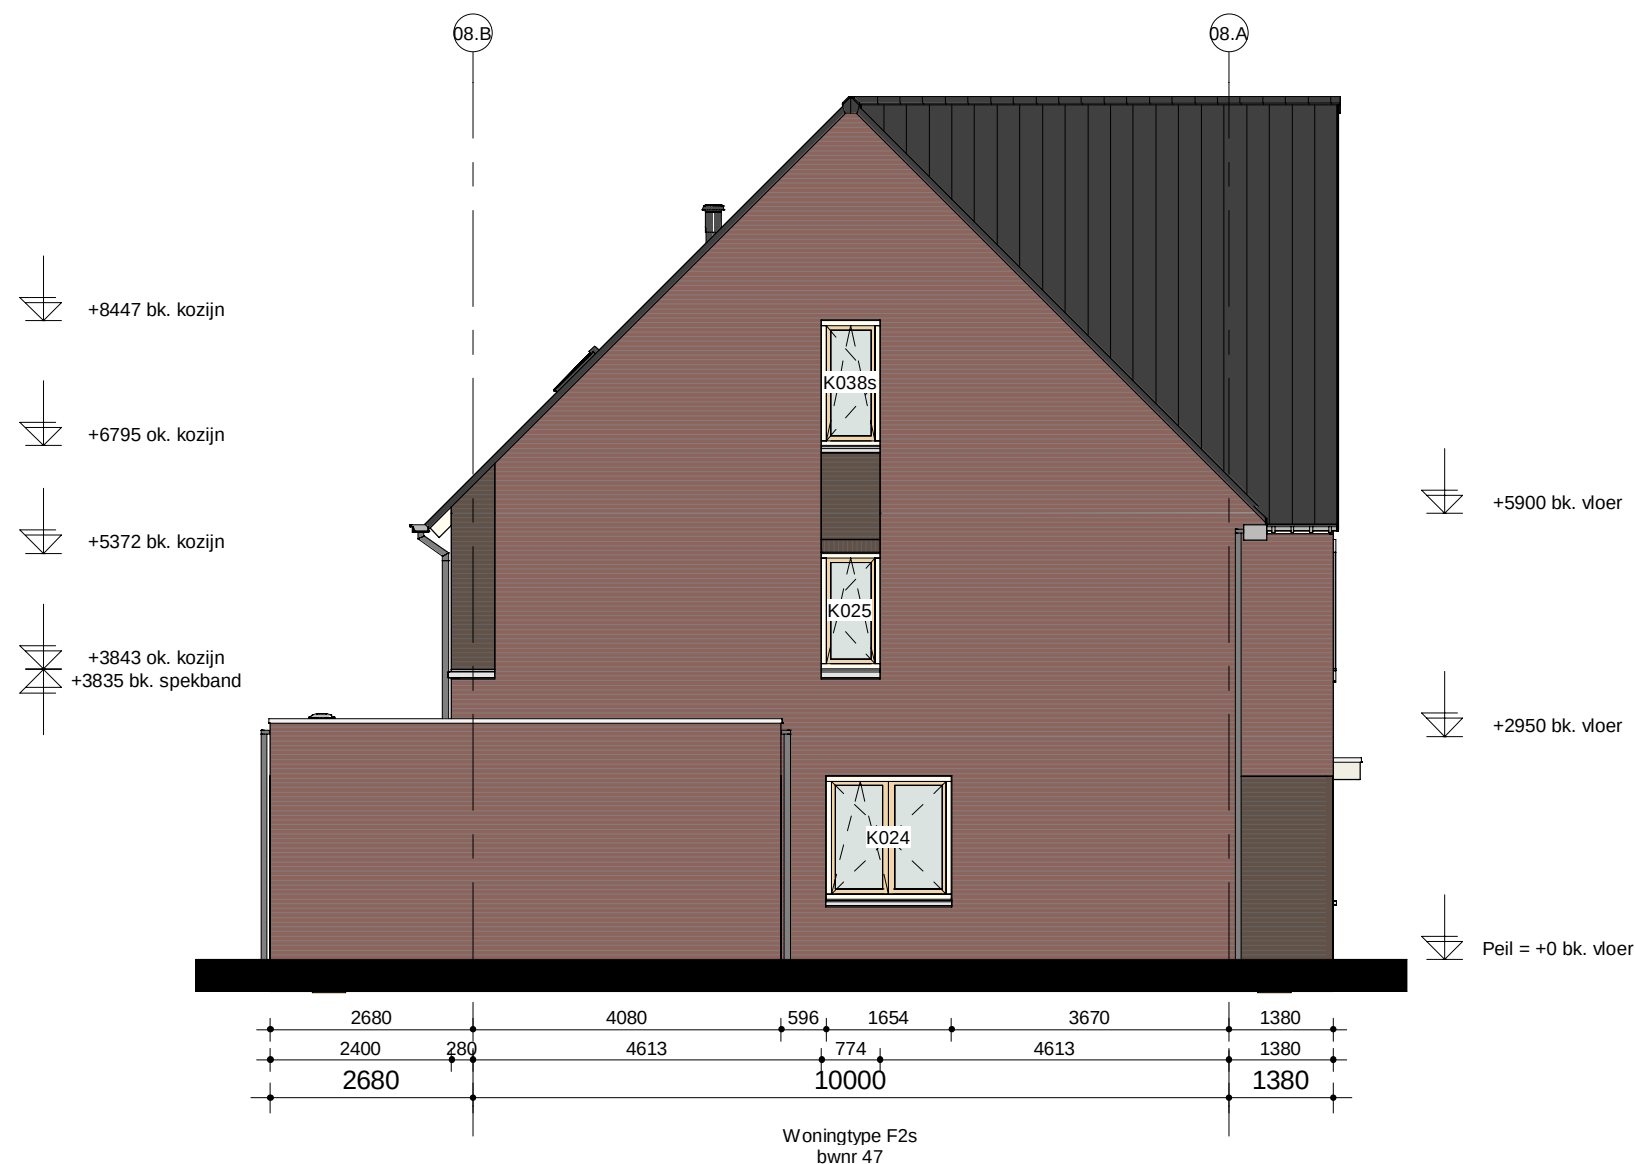

Linkergevel

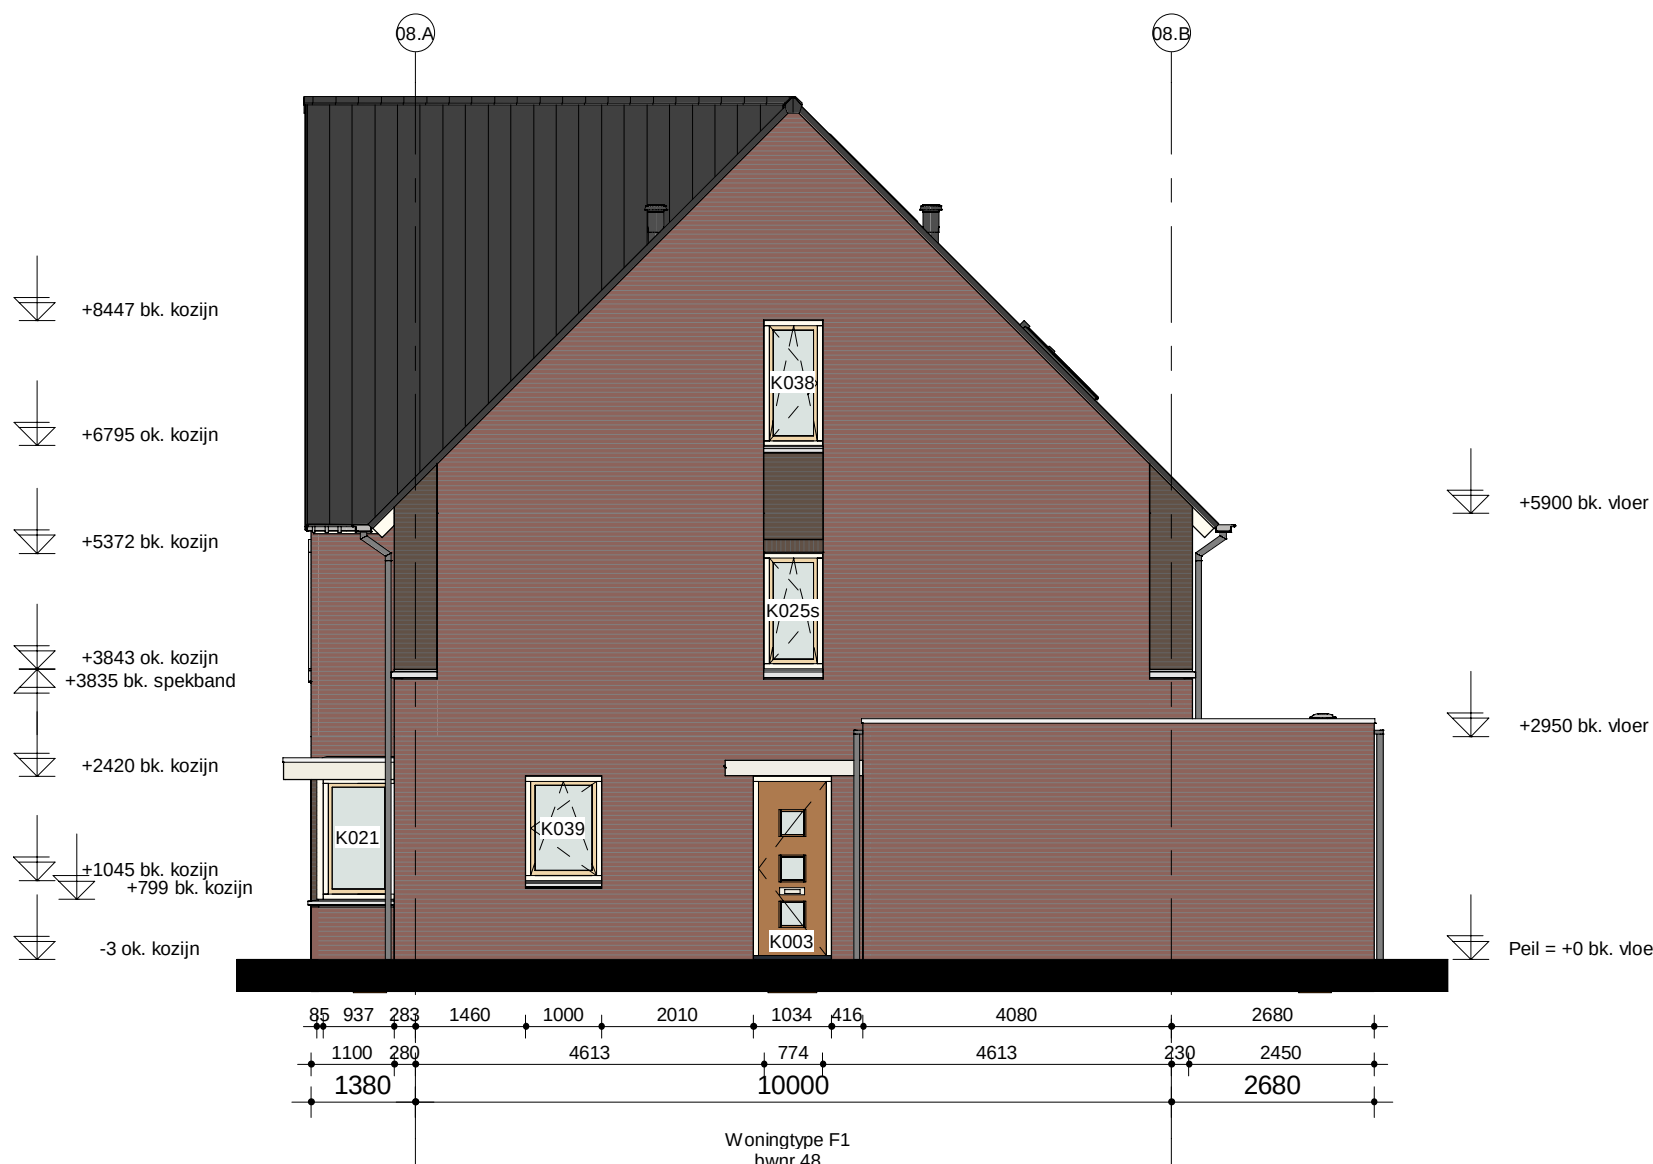

Rechtergevel

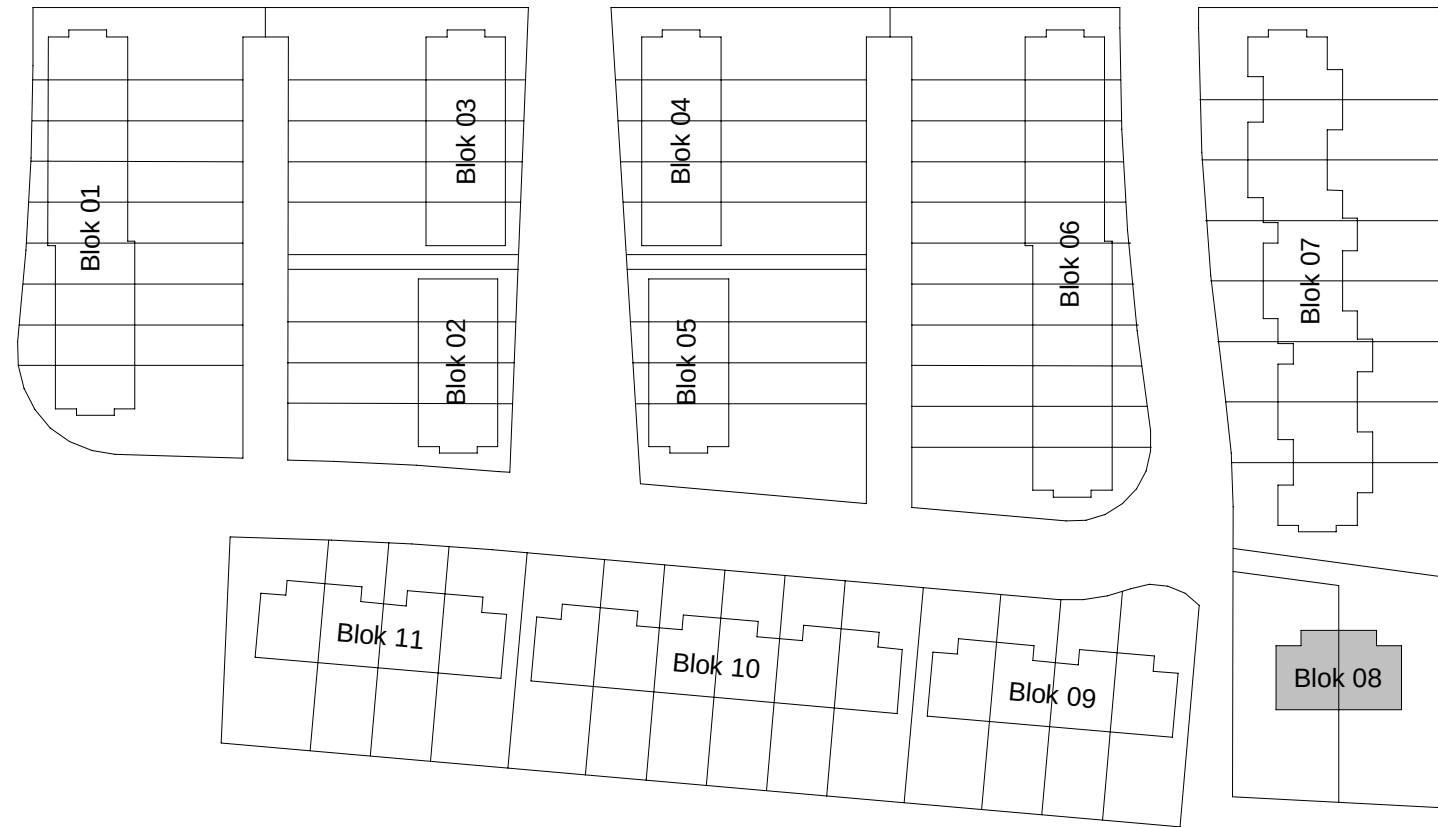


H	
G	
F	
E	
D	
C	
B	
A	
wjz.	omschrijving



werknr.	320004	werk	Sliedrecht 62 woningen Baanhoek-West	get.	AvE
bladnr.	BT.08C		deelplan Het Buurtschap	d.d.	17-12-2020
schaal	1:100	blad	BT-tekening Blok 08, type F	A	E
form.	A1 (841x594)		Gevels	B	F
			Basiswoning	C	G
				D	H

Rehorst Bouw B.V.
Kadijk 4a Postbus 19
2860 AA Bergambacht
Telefoon (0182) 61.40.33
info@rehorstbouw.nl

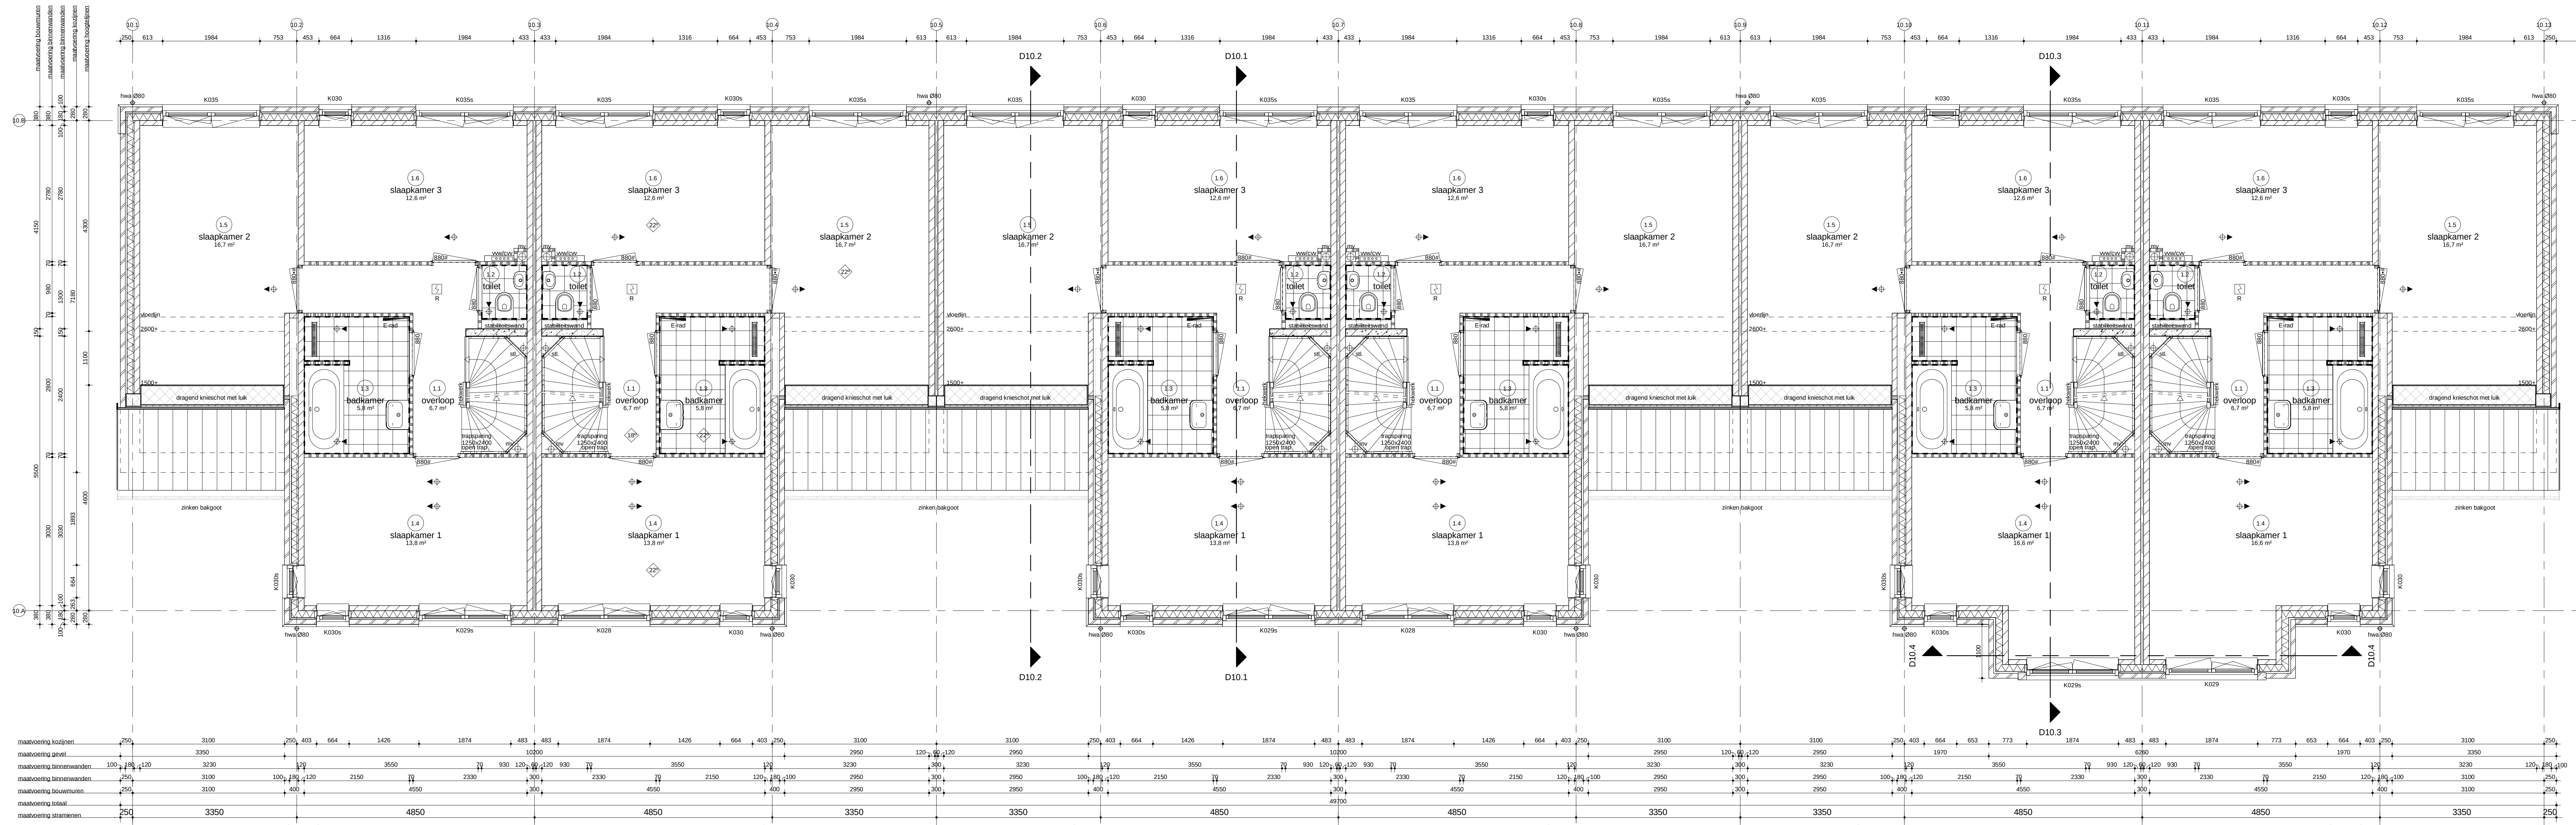


Eerste verdieping
bk. vloer = 2950+

1	2	
---	---	---	---	---	---	---	---	---	----	----	-----	-----	

form.	A0 (1399x841)	Plattegronden begane grond & 1e verdieping Basiswoning
-------	---------------	---




ping	C	G
	D	H

ping	C	G
	D	H

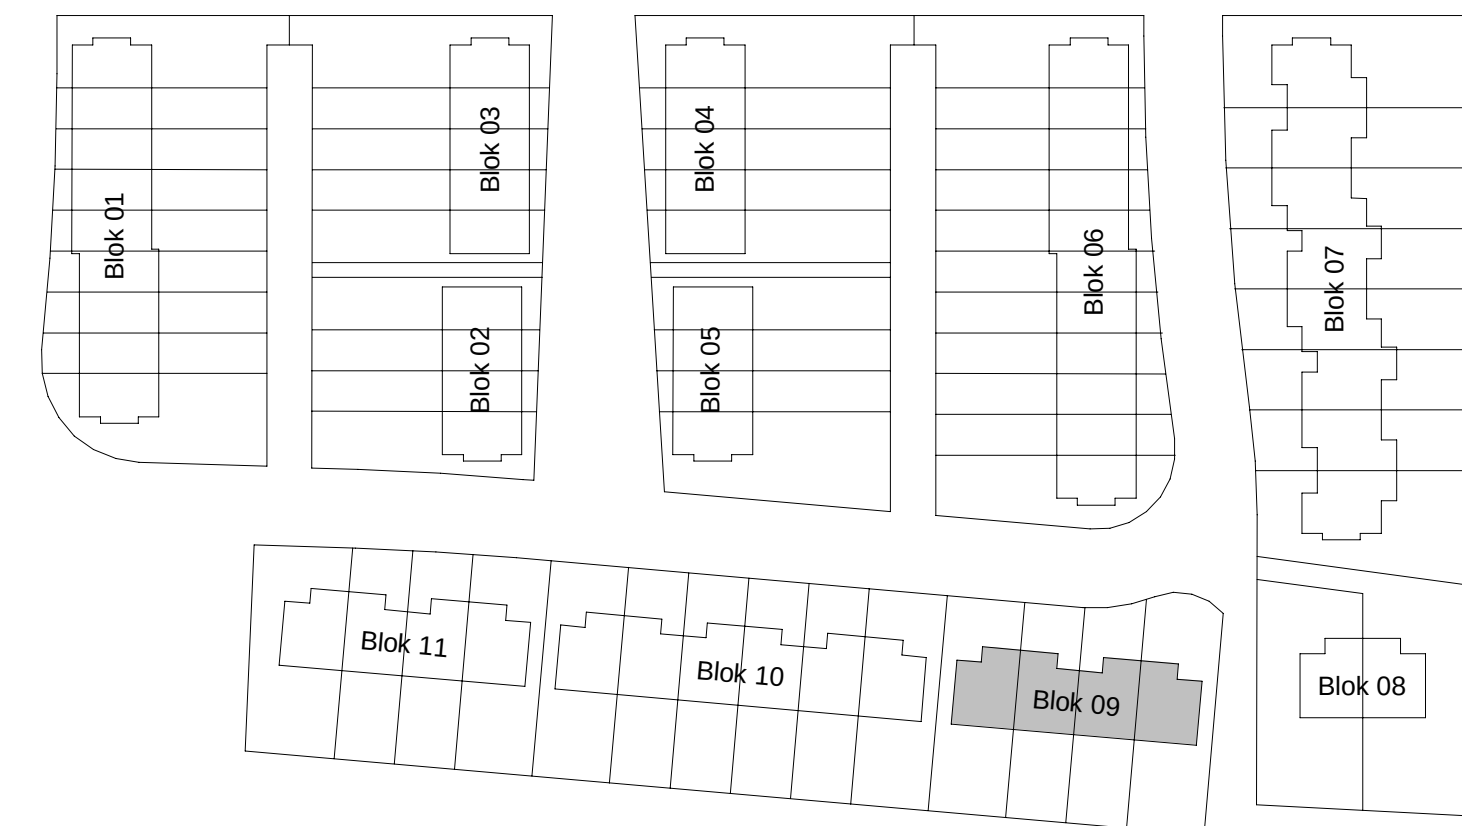


H	
G	
F	
E	
D	
C	
B	
A	
wijz.	omschrijving



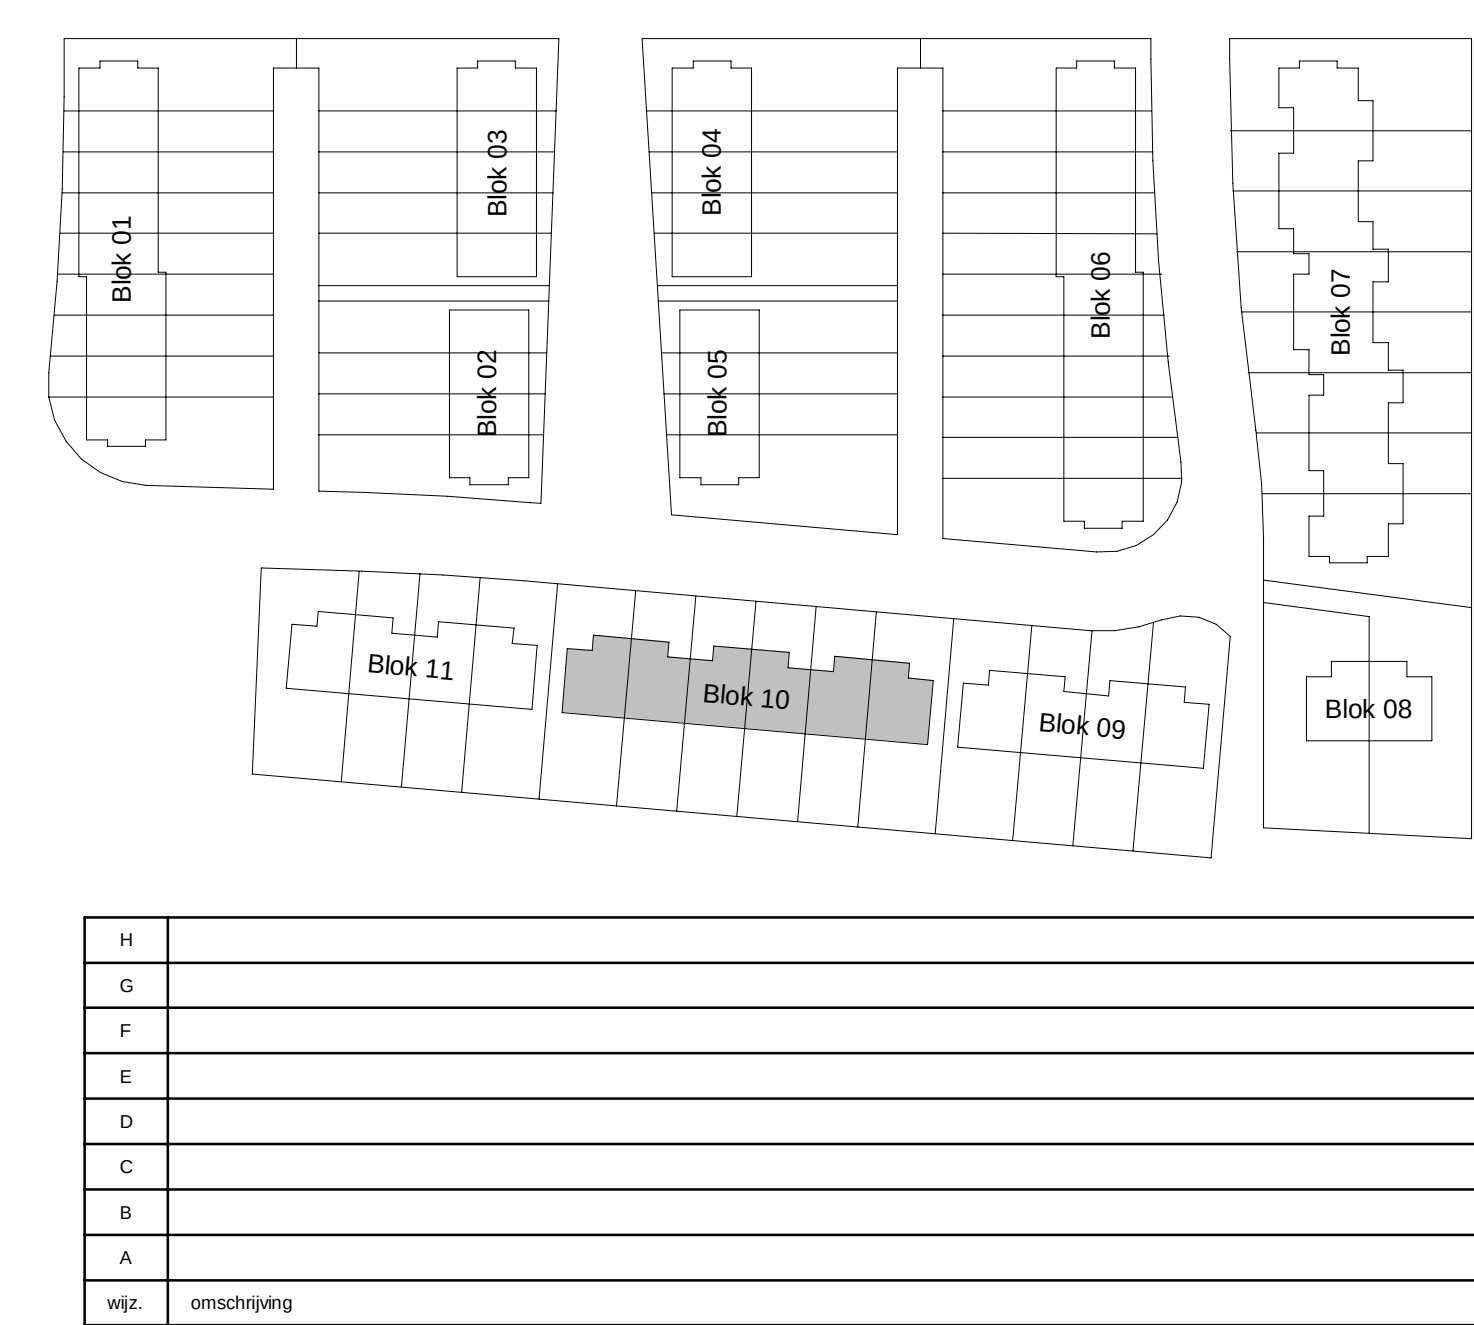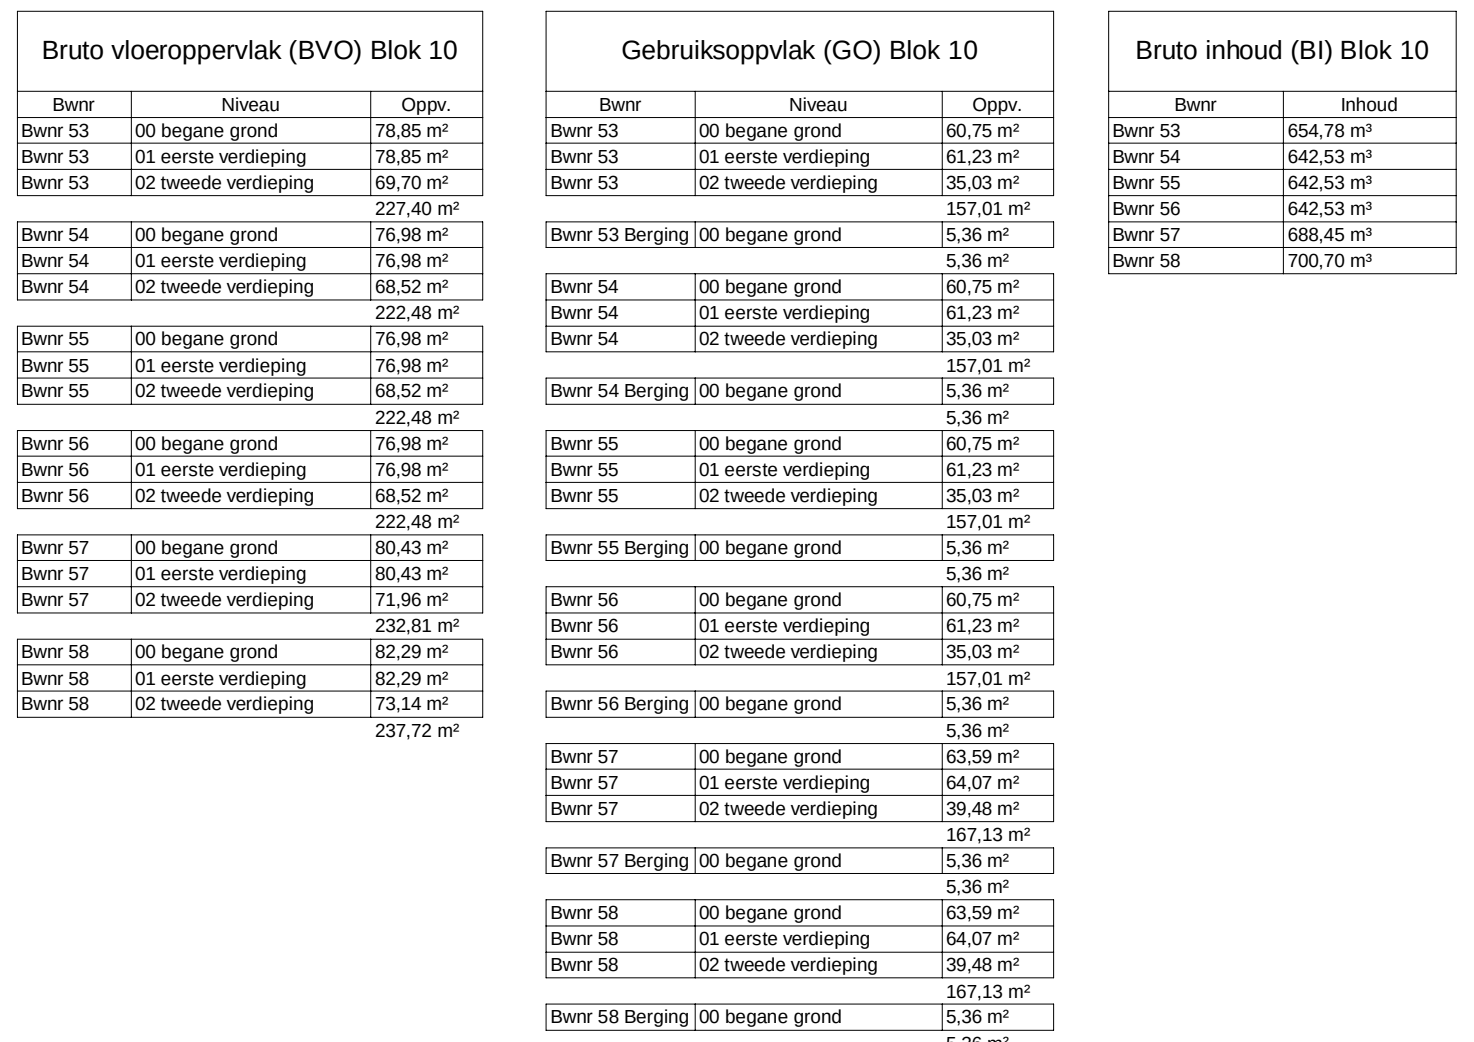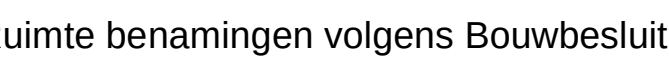





Voorgevel

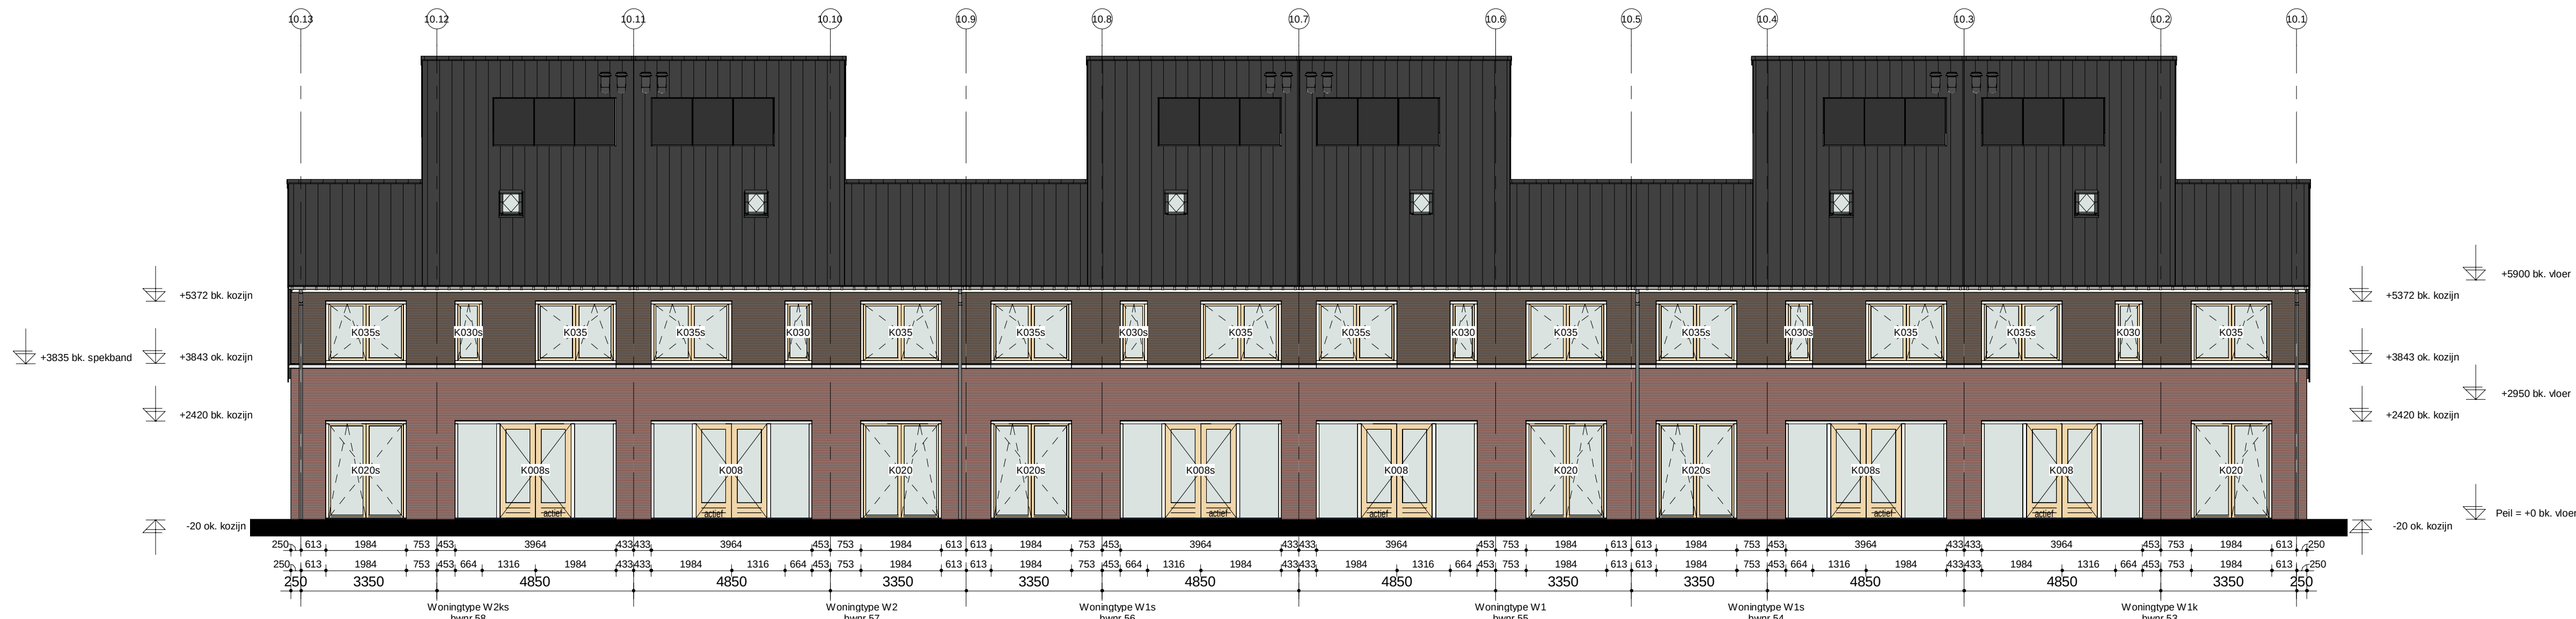


Achtergevel

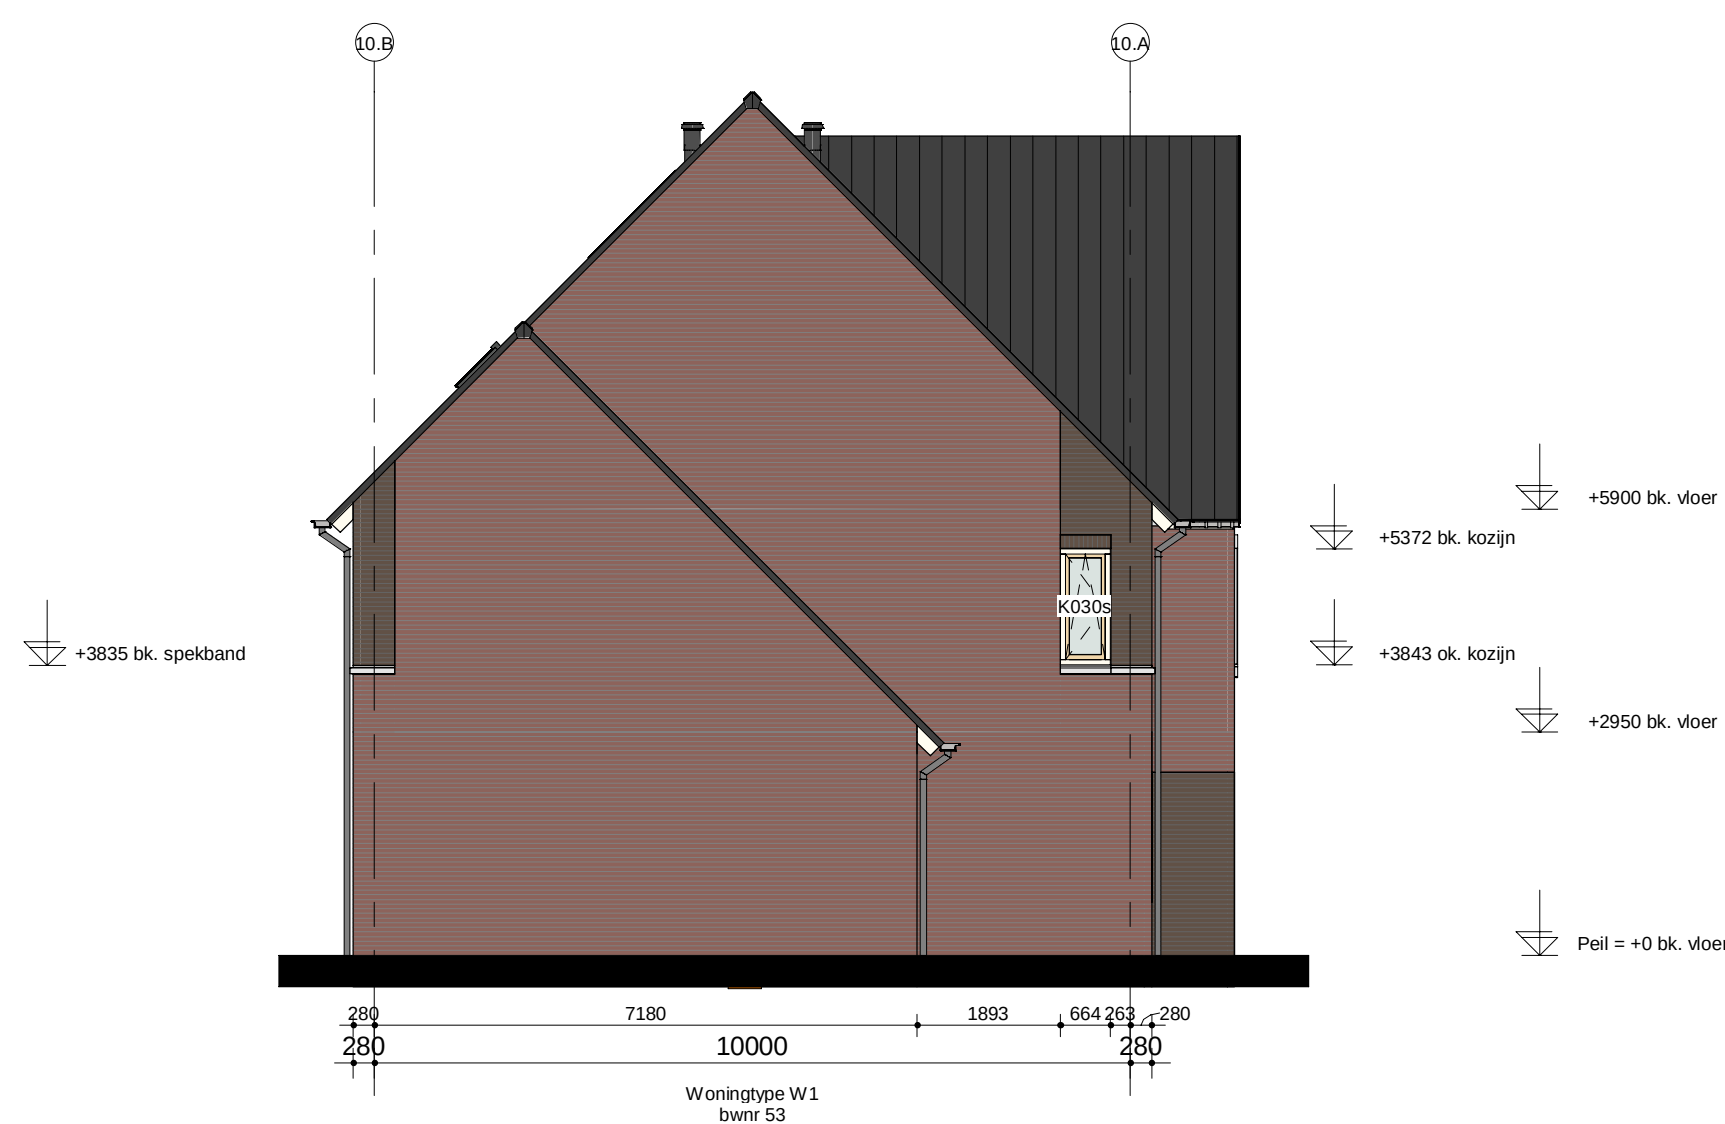

Linkergevel

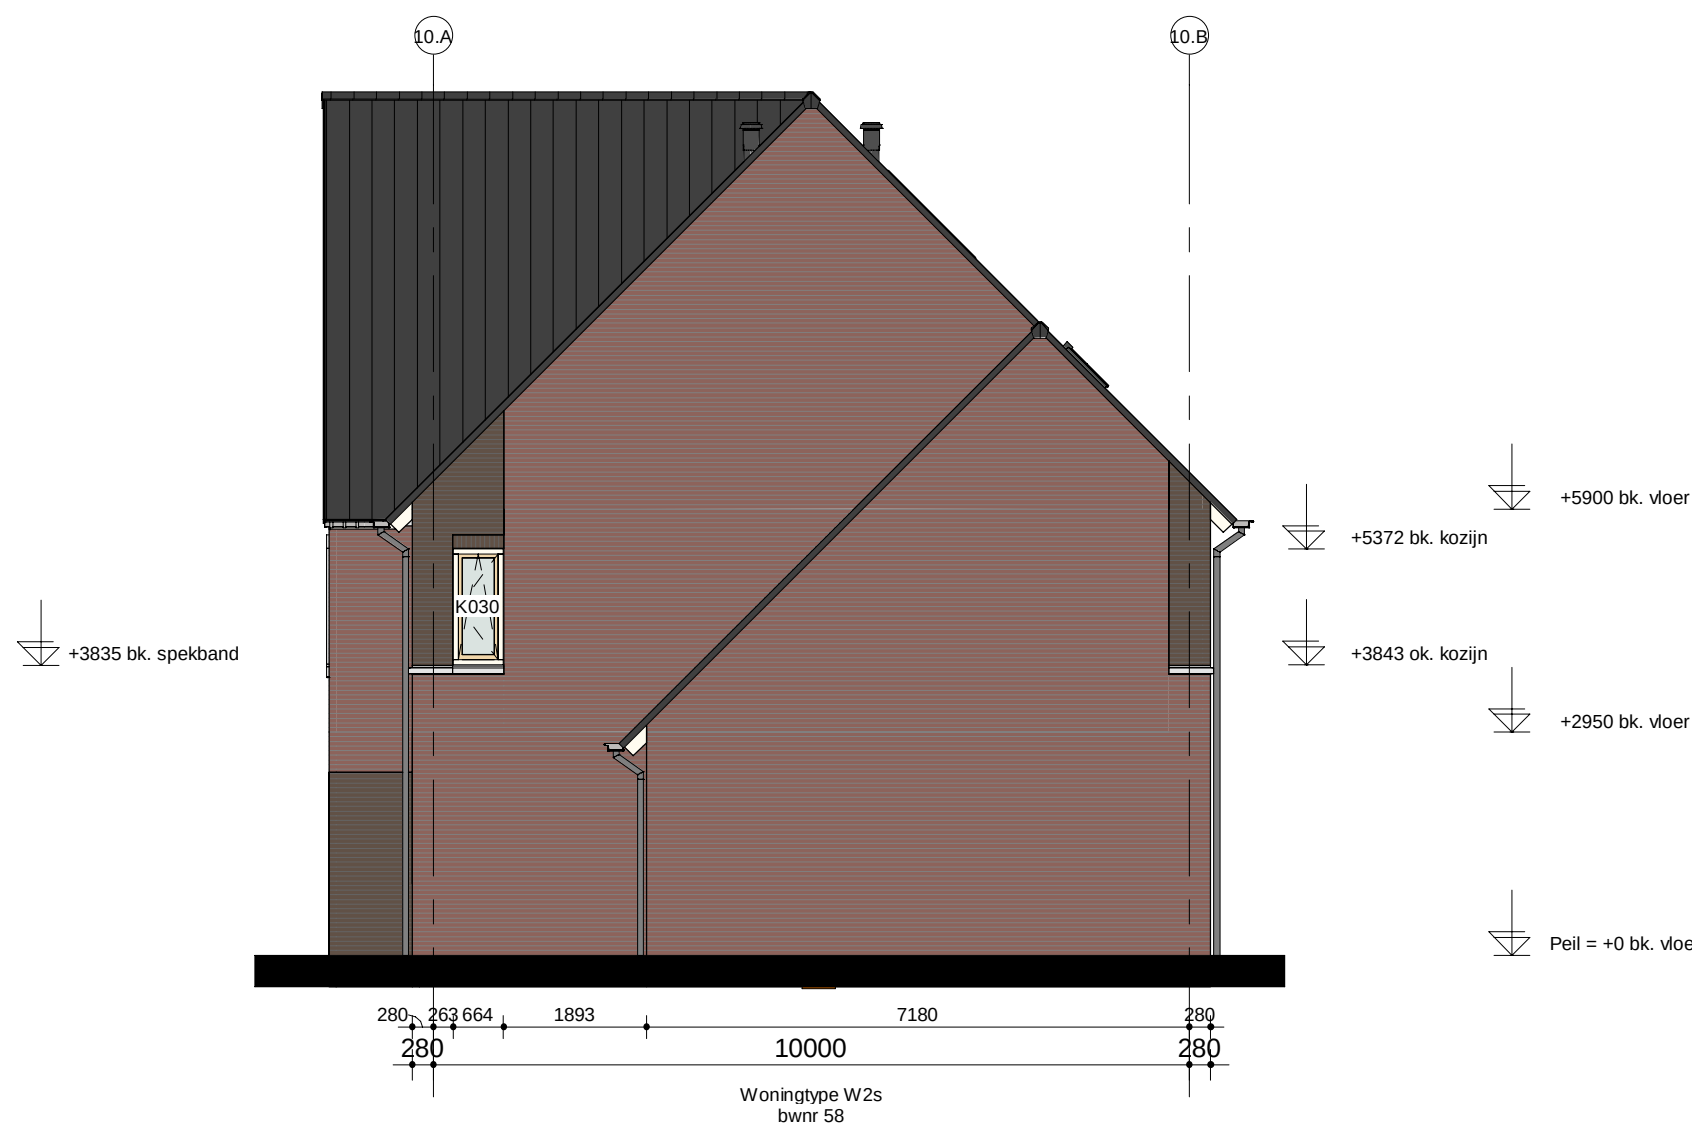

Rechtergevel


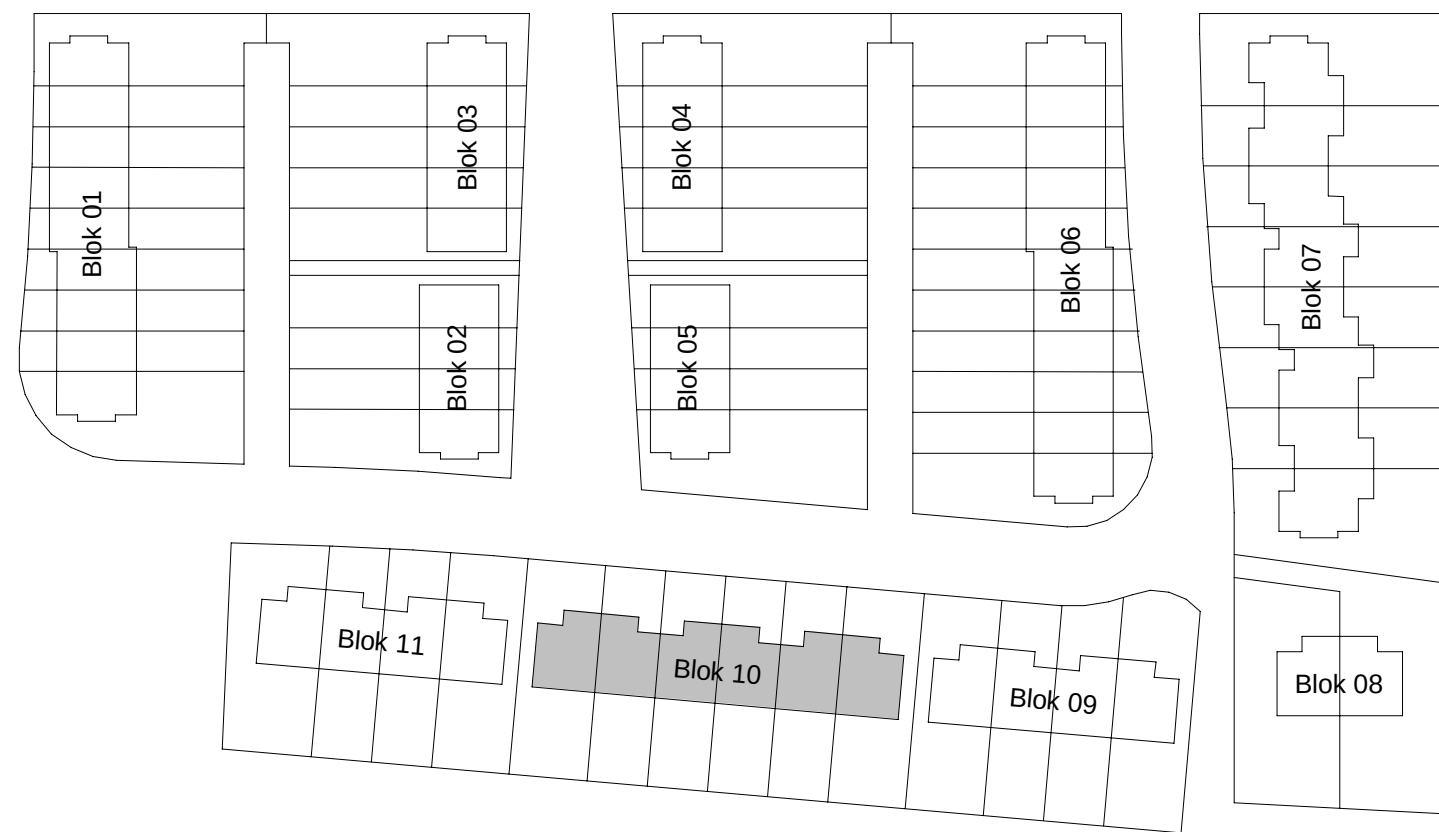


H	
G	
F	
E	
D	
C	
B	
A	
wijz.	omschrijving



werknr.	320004	werk	Sliedrecht 62 woningen Baanhoek-West	get.	Ave
bladnr.	BT.10C		deelplan Het Buurtschap	d.d.	17-12-2020
schaal	1:100	blad	BT-tekening Blok 10, type W	A	E
form.	A1 (1051x594)		Basiswoning	B	F
				C	G
				D	H

Rehorst Bouw B.V.
Kastijk 44 Postbus 19
2860 AA Bergambacht
Telefoon (0182) 61 40 33
info@rehorstbouw.nl

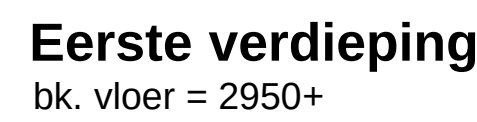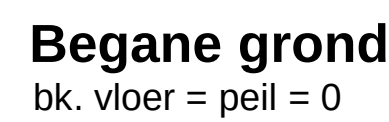

- | | | |
|------|---------------|-------------|
| 10m. | A0 (1189x841) | Basiswoning |
|------|---------------|-------------|

130111.	A0 (1100x0+1)	Basiswörner
---------	---------------	-------------

D	H
---	---







Adriaan van Erk

Rehorst Bouw

Rehorst Bouw B.V.
 Kaaijk 1a Postbus 19
 2860 AA Bergambacht
 Telefoon (0182) 61 40 33
info@rehorstbouw.nl

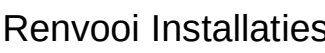

Bruto vloeropperv (BVO) Blok 11			Gebouwtotaalopp (GO) Blok 11			Bruto inhoud (BI) Blok 11	
Bure	Niveau	Oppv.	Bure	Niveau	Oppv.	Bure	Inhoud
Bure 59	00 begane grond	78,80 m ²	Bure 59	00 begane grond	60,70 m ²	Bure 59	054,78 m ³
Bure 59	01 eerste verdieping	78,80 m ²	Bure 59	01 eerste verdieping	60,70 m ²	Bure 61	542,51 m ³
Bure 59	02 tweede verdieping	69,70 m ²	Bure 59	02 tweede verdieping	53,50 m ²	Bure 61	542,51 m ³
		227,40 m ²			174,90 m ²	Bure 61	542,51 m ³
Bure 60	00 begane grond	78,80 m ²	Bure 59 Berging	00 begane grond	5,36 m ²		
Bure 60	01 eerste verdieping	78,80 m ²	Bure 60	00 begane grond	60,70 m ²		
Bure 60	02 tweede verdieping	69,70 m ²	Bure 60	01 eerste verdieping	60,70 m ²		
		227,40 m ²	Bure 60	02 tweede verdieping	53,50 m ²		
Bure 61	00 begane grond	78,80 m ²	Bure 60 Berging	00 begane grond	5,36 m ²		
Bure 61	01 eerste verdieping	78,80 m ²	Bure 61	00 begane grond	60,70 m ²		
Bure 61	02 tweede verdieping	69,70 m ²	Bure 61	01 eerste verdieping	60,70 m ²		
		227,40 m ²	Bure 61	02 tweede verdieping	53,50 m ²		
Bure 62	00 begane grond	78,80 m ²	Bure 61 Berging	00 begane grond	5,36 m ²		
Bure 62	01 eerste verdieping	78,80 m ²	Bure 62	00 begane grond	60,70 m ²		
Bure 62	02 tweede verdieping	69,70 m ²	Bure 62	01 eerste verdieping	60,70 m ²		
		227,40 m ²	Bure 62	02 tweede verdieping	53,50 m ²		
			Bure 62 Berging	00 begane grond	5,36 m ²		

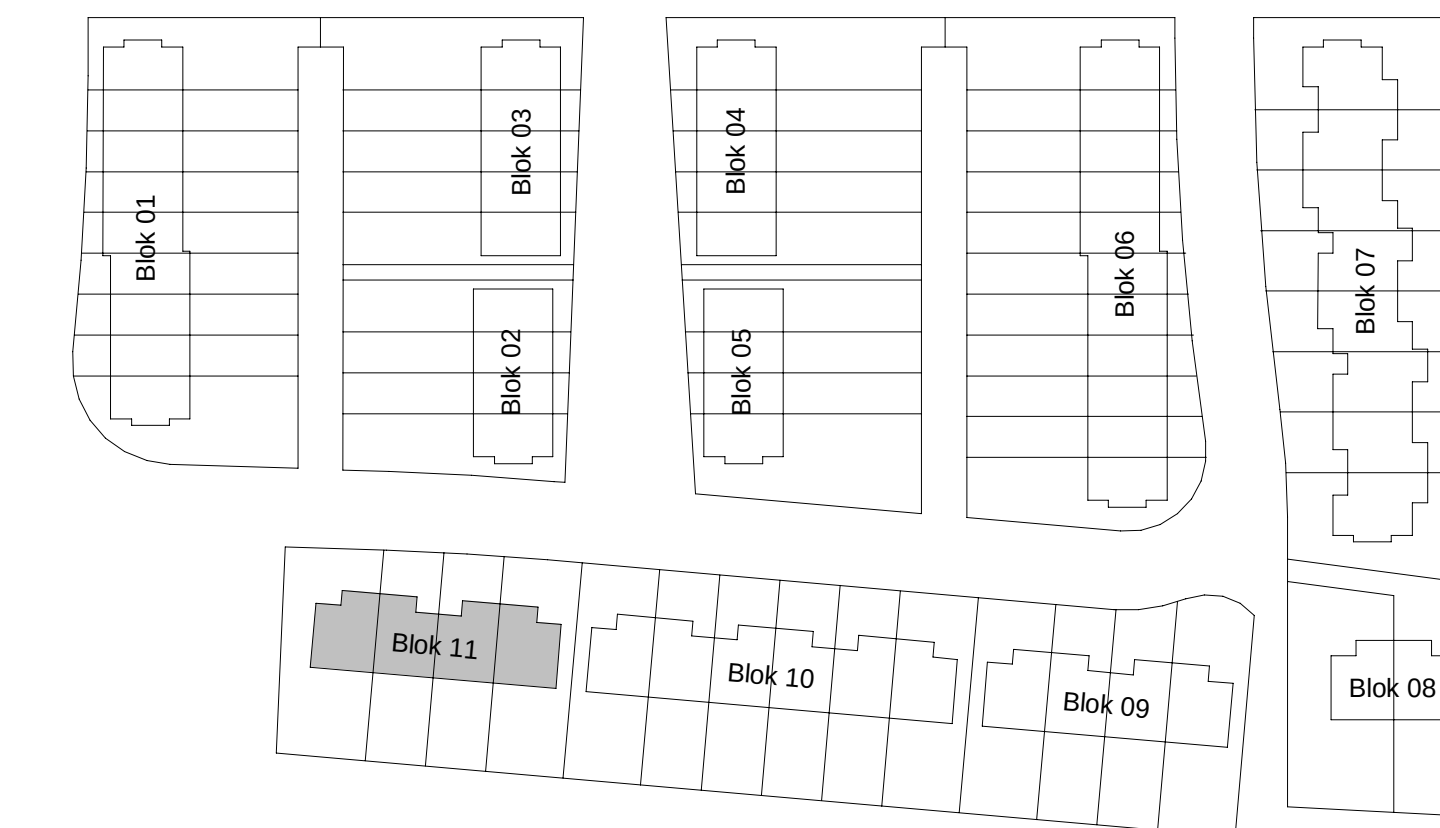

H	
G	
F	
E	
D	
C	
B	
A	
wjz.	omschrijving



versie:	320004	werk:	Sliedrecht 62 woningen Baanhoek-West	doc:	AvE
skicv:	BT.11B		deelplan Het Buurtschap	d.d:	17-12-2020
schaal:	1:50	blad:	BT-tekening Blok 11, type W Plattegronden 2e verdieping & doorsneden Basisontwerp	A	E
form:	A0 (1189x841)			C	G
				I	H

Rehorst Bouw B.V.
Kadijk 4a Postbus 19
2860 AA Bergambacht
Telefoon (0182) 61 40
info@rehorstbouw.nl