




Uitgangspunten op visieniveau

- 1 • Versterken en beter toegankelijk maken van het park
- 2 • Een nieuwe watergang verbetert waterhuishouding
- 3 • Nieuwe publieke wandelroutes tussen de Maaslaan en het park maken park beter toegankelijk
- 4 • Nieuwe woningen geven 'ogen' op het park, verhoogt sociale veiligheid
- 5 • Aansluiting op de bestaande woningen aan de Maaslaan met passende hoogte
- 6 • Een accent kan aan de parkzijde worden voorzien
- 7 • Parkeren grotendeels in het binnenterrein plaatsen

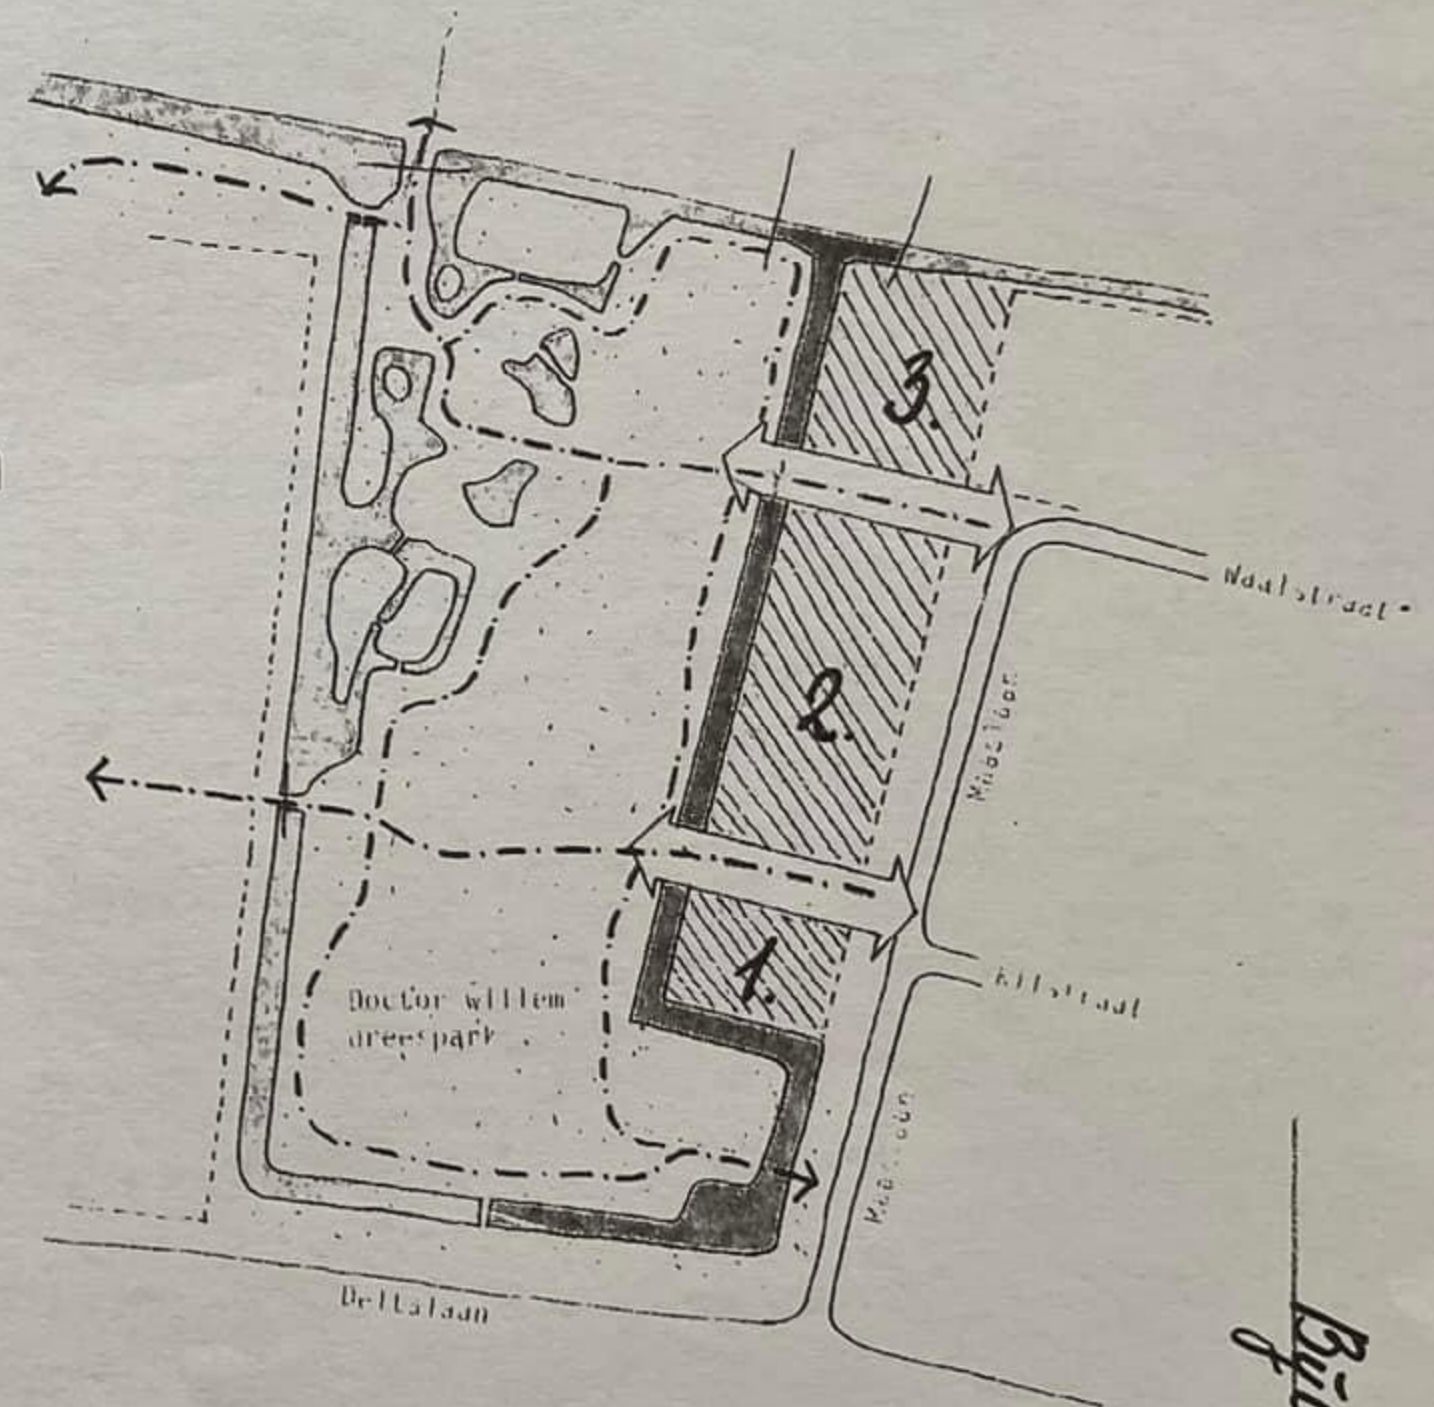

Staatnotitie B.H.S. 13/9/2022.

Bylage # 1.