

College informatiebrief

Onderwerp: Definitief ontwerp aanloopstraat Kerkbuurt-Oost

Datum: 16 augustus 2022

Portefeuille T.A. Spek

Inleiding

Om de Kerkbuurt in de toekomst nog beter te laten functioneren is er voor het gedeelte van Kerkbuurt-oost een aanloopstraat ontworpen. Deze aanloopstraat geeft een vriendelijk en veilige aanloop naar het centrum van de Kerkbuurt. Het ontwerp is in samenspraak met bewoners en ondernemers afgestemd. Het definitief ontwerp is als bijlage toegevoegd.


Vervolg

Het definitief ontwerp wordt op website van de gemeente geplaatst en de direct belanghebbenden worden hierover geïnformeerd. Vervolgens gaan we het definitief ontwerp uitwerken naar een uitvoeringsontwerp zodat aannemer Verheij vanaf 12 september 2022 kan gaan starten met de uitvoering. De oplevering vindt plaats voor de verwachte intocht van Sinterklaas op 12 november 2022. Gedurende de uitvoering houden we zo veel mogelijk rekening met de bereikbaarheid en toegankelijkheid van woningen en winkels. Hierover gaan we o.a. in gesprek met de winkeliersvereniging.


Hoogachtend,
Burgemeester en wethouders van Sliedrecht,
De loco-secretaris, De burgemeester,




J.J. de Hondt

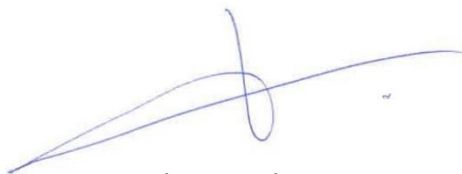

mr. drs. J.M. de Vries

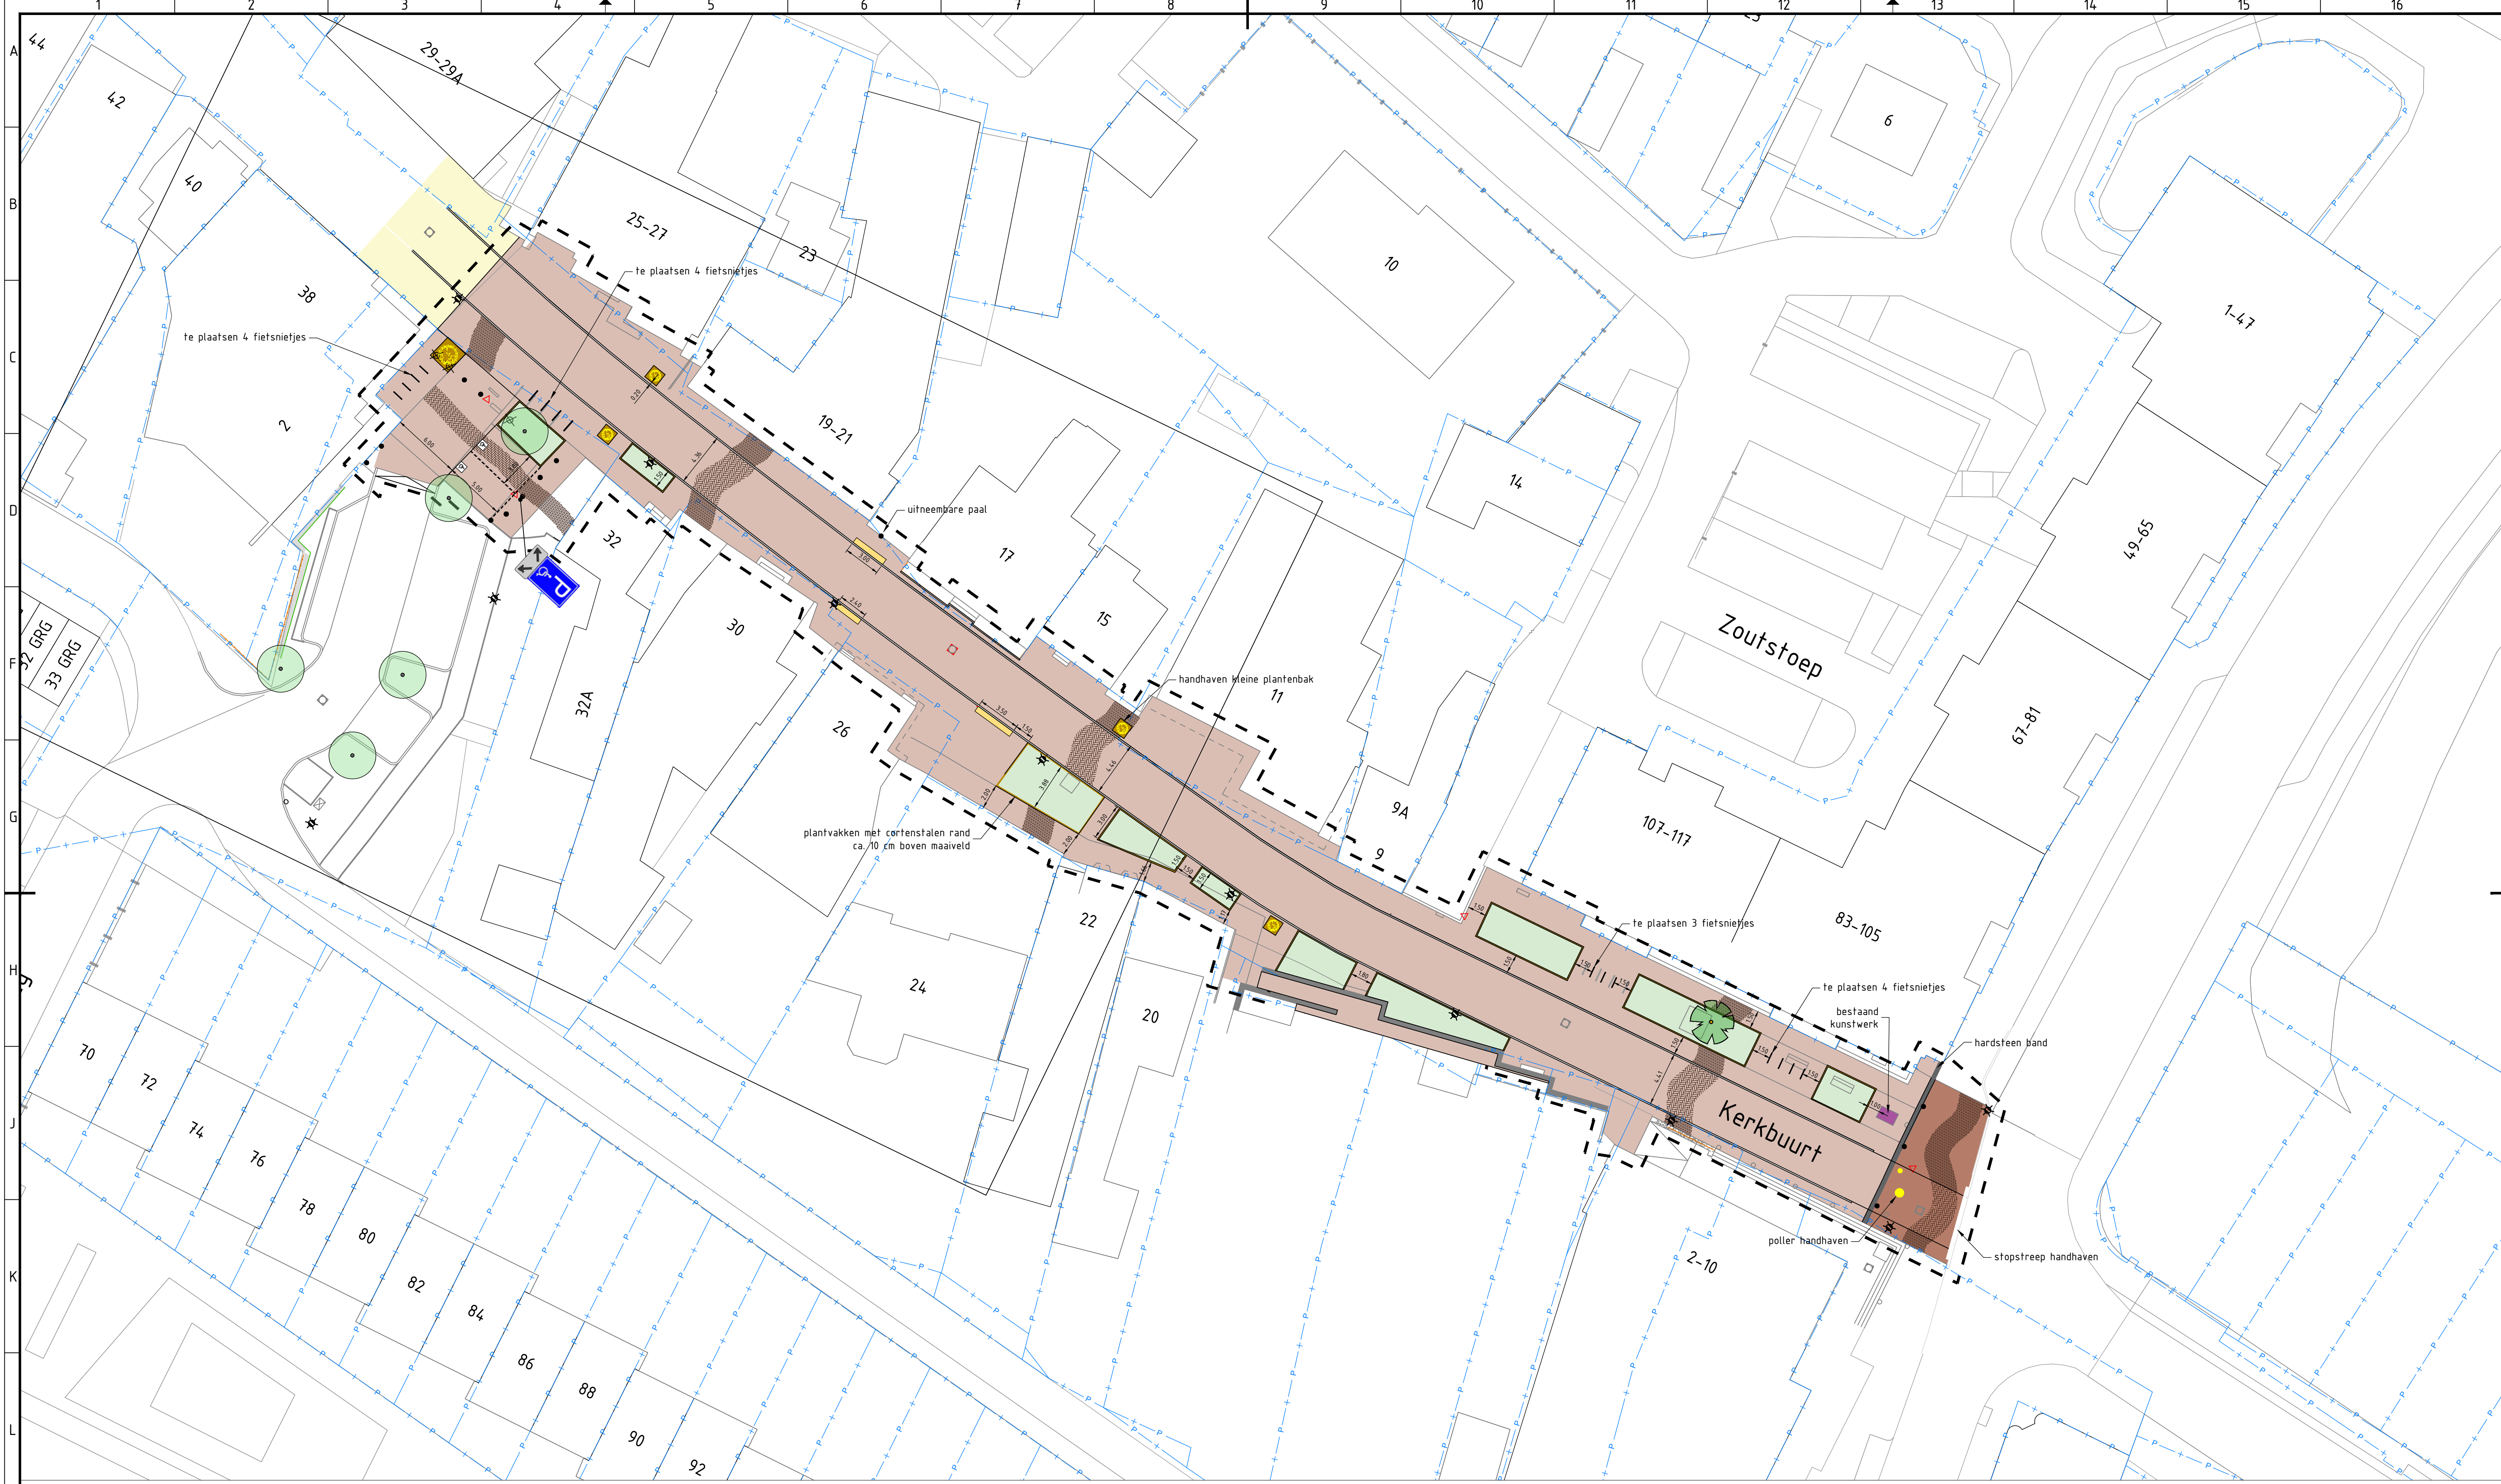

- | | | | | | | | |
|--|---|--|--|--|---|--|---|
| | Rijweg in straatbakstenen, dikformaat, keperverband, kleur rood | | Bestaande straatbakstenen, dikformaat, halfsteensverband, kleur geel | | Bestaande zitbank te verplaatsen | | Nieuw plantvak met cortenstalen rand circa 10 cm boven maaiveld |
| | Parkeervak en inrit in straatbakstenen, dikformaat, elleboogverband, kleur rood | | Bestaande straatbakstenen, dikformaat, halfsteensverband, kleur rood | | Te plaatsen fietsnietjes (deels hergebruik) | | Nieuwe boom |
| | Loopstrook in straatbakstenen, waalformaat, halfsteensverband, kleur rood | | Te handhaven lijngoot | | Bestaande brievenbus te verplaatsen | | Bestaande boom |
| | Inritmarkering in straatbakstenen, dikformaat, halfsteensverband, kler geel | | Te handhaven lichtmast | | Cortenstaalbak met vast beplanting | | |

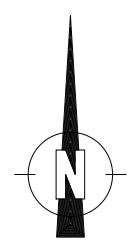

DEFINITIEF ONTWERP
21-07-2022

Getekend door
JDJ

Gecontroleerd door
PK

Geautoriseerd door
PK

Versie nummer
Versie 1

Formaat
A1

Status
Definitief ontwerp

Schaal
1:250

Datum
21-07-2022

Aanloopstraat Kerkbuurt-oost te Sliedrecht

Burgemeester de Raadsingel 63
3311 JG Dordrecht

+31 (0)613603366
info@bhk-civieladviesbureau.nl

hk-civieladviesbureau.nl